

BẢNG THÔNG KÊ TOA ĐỘ TÌM ĐƯỜNG			BẢNG THÔNG KÊ TOA ĐỘ ĐÁNH GIỚI		
ĐIỂM	X	Y	ĐIỂM	X	Y
T1	X=549774.3816	Y=1765984.2487	R1	X=549372.5845	Y=1765984.1828
T2	X=549698.5025	Y=1765911.3257	R2	X=549376.0417	Y=1766000.3007
T3	X=549696.9827	Y=1765796.3421	R3	X=549373.8088	Y=1765996.3008
T4	X=549693.8712	Y=1765630.5653	R4	X=549440.6943	Y=1765837.7205
T5	X=550003.6485	Y=1765494.2007	R5	X=549454.0232	Y=1765832.3187
T6	X=550077.1709	Y=1765337.1294	R6	X=549768.2991	Y=1765697.4887
T7	X=550049.7558	Y=1765324.3064	R7	X=550086.1822	Y=1765833.3167
T8	X=550031.6097	Y=1765383.1373	R8	X=549746.0021	Y=1765712.8162
T9	X=549846.8742	Y=1765463.4413	R9	X=549743.8317	Y=1765674.8465
T10	X=549678.2517	Y=1765481.4410	R10	X=549889.9365	Y=1765607.2146
T11	X=549687.8293	Y=1765499.4420	R11	X=549874.3238	Y=1765600.5996
T12	X=549629.8963	Y=1765599.7459	R12	X=549869.7208	Y=1765628.9993
T13	X=549912.4744	Y=1765617.7463	R13	X=549881.7079	Y=1765522.8531
T14	X=549639.5859	Y=1765773.5230	R14	X=549711.5054	Y=1765783.7330
T15	X=549718.1021	Y=1765638.5297	R15	X=549714.0021	Y=1765706.2787
T16	X=549690.6556	Y=1765693.2271	R16	X=549677.3581	Y=1765274.0111
T17	X=549706.2851	Y=1765689.7170	R17	X=549462.1920	Y=1765732.7863
T18	X=549716.3402	Y=1765696.2072	R18	X=549452.8118	Y=1765728.4490
T19	X=549847.7183	Y=1765587.4467	R19	X=549322.6513	Y=1765674.6378
T20	X=549885.1408	Y=1765599.4464	R20	X=549318.3466	Y=1765662.9796
T21	X=549765.8139	Y=1765499.1421	R21	X=549273.8439	Y=1765707.7006
T22	X=549911.4957	Y=1765453.1421	R22	X=549285.8399	Y=1765753.4872
T23	X=54919.9181	Y=1765433.1417	R23	X=549416.3589	Y=1765615.1241
T24	X=549696.8021	Y=1765332.6378	R24	X=549418.1120	Y=1765629.2017
T25	X=54917.7732	Y=1765262.5419	R25	X=549346.9063	Y=1765679.8645
T26	X=54989.6040	Y=1765231.3729	R26	X=549334.5979	Y=1765662.7647
T27	X=54962.8715	Y=1765401.6700	R27	X=549311.0797	Y=1765661.4488
T28	X=54984.2491	Y=1765419.6772	R28	X=550077.0991	Y=1765552.7832
T29	X=549835.8266	Y=1765437.6775	R29	X=550066.0984	Y=1765347.9817
T30	X=54978.8841	Y=1765537.9813	R30	X=550060.4205	Y=1765320.0627
T31	X=549707.4717	Y=1765555.9818	R31	X=550055.3794	Y=1765329.8821
T32	X=549707.5833	Y=1765711.7898	R32	X=550050.3712	Y=1765331.0892
T33	X=549649.1030	Y=1765638.7422	R33	X=550050.5194	Y=1765328.8874
T34	X=549639.0385	Y=1765658.2521	R34	X=549929.6098	Y=1765278.2844
T35	X=549623.3590	Y=1765691.7622	R35	X=549918.8516	Y=1765278.3383
T36	X=549596.1985	Y=1765679.0491	R36	X=549916.7492	Y=1765284.9044
T37	X=549611.8681	Y=1765845.5300	R37	X=549904.6097	Y=1765287.8717
T38	X=549621.8326	Y=1765824.0291	R38	X=549902.6273	Y=1765283.9299
T39	X=549609.4120	Y=1765699.0453	R39	X=549899.6027	Y=1765261.1295
T40	X=549753.3013	Y=1765543.2887	R40	X=549888.7909	Y=1765270.8284
T41	X=549781.7238	Y=1765255.2084	R41	X=549874.0794	Y=1765265.2137
T42	X=549698.6171	Y=1765424.9644	R42	X=549877.1838	Y=1765258.4534
T43	X=549817.0787	Y=1765406.9641	R43	X=549872.2519	Y=1765249.2869
T44	X=549825.5011	Y=1765388.9637	R44	X=549754.8438	Y=1765193.2098
T45	X=549872.4337	Y=1765388.4598	R45	X=549752.4385	Y=1765191.3251
T46	X=549890.6028	Y=1765249.8288	R46	X=549750.9491	Y=1765187.3180
T47	X=549895.1870	Y=1765257.1949	R47	X=549745.8008	Y=1765185.0070
T48	X=549758.2540	Y=1765357.4988	R48	X=549729.8134	Y=1765191.7388
T49	X=549749.8314	Y=1765375.4992	R49	X=549721.2102	Y=1765183.5064
T50	X=549741.4096	Y=1765393.4995	R50	X=549708.8003	Y=1765174.1592
T51	X=549694.4771	Y=1765493.8034			
T52	X=549686.0547	Y=1765511.8038			
T53	X=549454.9800	Y=1765814.7097	A1	X=549264.3400	Y=1765753.3156
T54	X=549530.3005	Y=1765548.2199	A2	X=549508.8032	Y=1765658.2421
T55	X=549464.1859	Y=1765817.2847	A3	X=549553.4018	Y=1765192.2213
T56	X=549479.8654	Y=1765783.7745	A4	X=549519.1170	Y=1765862.8464
T57	X=549489.8304	Y=1765762.2643	A5	X=549399.5031	Y=1765947.1282
T58	X=549458.4102	Y=1765637.2810	A6	X=549395.8582	Y=1765950.1148
T59	X=549621.2986	Y=1765481.5043	A7	X=549383.1077	Y=1765937.5988
T60	X=549629.7211	Y=1765499.6783	A8	X=549783.6218	Y=1765996.3790
T61	X=549676.6536	Y=1765363.2000	A9	X=549785.4529	Y=1765962.3178
T62	X=549685.0760	Y=1765345.1996	A10	X=549683.0374	Y=1765919.8995
T63	X=549693.6865	Y=1765327.1992	A11	X=549680.4082	Y=1765994.0139
T64	X=549740.4310	Y=1765226.8953	A12	X=549798.3541	Y=1765964.9786
T65	X=549758.6001	Y=1765188.0643	A13	X=550056.8782	Y=1765963.8683
T66	X=549731.2033	Y=1765175.2433	A14	X=549748.9620	Y=1765956.2899
T67	X=549657.8792	Y=1765332.3800	A15	X=549748.8404	Y=1765161.6185
T68	X=549693.9019	Y=1765486.6852	A16	X=549683.7591	Y=1765223.3881
T69	X=549621.0134	Y=1765524.4020	A17	X=549680.8188	Y=1765126.7429
T70	X=549642.5332	Y=1765749.4456	A18	X=549678.7180	Y=1765128.3824
T71	X=549434.3040	Y=1765809.7769	A19	X=549708.1603	Y=1765150.4880
T72	X=549414.0021	Y=1765583.7833	A20	X=549455.8517	Y=1765729.8197
T73	X=549454.7191	Y=1766009.7173	A21	X=549325.8412	Y=1765668.3085
T74	X=549304.8235	Y=1765675.6528	A22	X=549378.1038	Y=1765787.5249
T75	X=549675.3808	Y=1765151.6903	A23	X=549376.1371	Y=1765663.8652
T76	X=549373.0579	Y=1765104.0085	A24	X=549413.0466	Y=1765621.3012
T77	X=549430.5678	Y=17658973.9845	A25	X=549340.5678	Y=17658973.9845

* TẠO ĐỘ TÌM ĐƯỢC ĐƯỢC XÁC ĐỊNH BỞI CÁC ĐIỂM T1, T2, ... T76.

* RANH GIỚI QUY HOẠCH CHỢ ĐẦU MŨI HOA PHƯỚC CHỈ QUYẾT ĐỊNH SỐ 3255/QĐ-UBND NGÀY 30/6/2023

* RANH GIỚI QUY HOẠCH TUYẾN KẾT NỐI Q. THỐNG TỰ QL.1A ĐI KHU VỰC PHƯỜNG NGŨ HÀNH SƠN (TUYẾN D12) SAU ĐIỀU CHỈNH ĐƯỢC XÁC ĐỊNH BỞI CÁC ĐIỂM R28, R28, R48, R49, R50, R13, R12, R11, R10, R6, R6, R7.

* RANH GIỚI QUY HOẠCH ĐẤT XỬ LÝ HÀ TANG KỸ THUẬT SAU ĐIỀU CHỈNH ĐƯỢC XÁC ĐỊNH BỞI CÁC ĐIỂM R13, R14, R16 VÀ R50.

* RANH GIỚI KHỚP NỐI HTKT ĐƯỢC XÁC ĐỊNH BỞI CÁC ĐIỂM A1, A2, ... A25.

VỊ TRÍ ĐÁM NÓI VÀO ĐƯỜNG NAM KÝ KHỞI NGHĨA

KHU HIỆN HỮU

KHOẢNG LƯU XÂY DỰNG

VỊ TRÍ CÔNG HỘP CHẠY ĐỘC DỰ ÁN

TRUNG TÂM ĐÀ NẰNG

QUỐC LỘ 1A

QUẢNG NGÃI

VỊ TRÍ ĐÁM NÓI VÀO QUỐC LỘ 1A KM940+472.5 (T) NGHĨA TRANG LÊ B. XÃ HOÀ PHƯỚC

KHOẢNG LƯU XÂY DỰNG

RANH GIỚI KHỚP NỐI HTKT

RANH GIỚI QUY HOẠCH

KHOẢNG LƯU XÂY DỰNG

RANH GIỚI KHỚP NỐI HTKT

RANH GIỚI CHỢ ĐẦU MŨI HOA PHƯỚC SAU ĐIỀU CHỈNH QUY HOẠCH

RANH GIỚI TUYẾN KẾT NỐI GIAO THÔNG TỰ QL.1A ĐI KHU VỰC PHƯỜNG NGŨ HÀNH SƠN SAU ĐIỀU CHỈNH QUY HOẠCH


RANH GIỚI ĐẤT XỬ LÝ HÀ TANG KỸ THUẬT SAU ĐIỀU CHỈNH QUY HOẠCH

RANH GIỚI KHỚP NỐI HÀ TANG KỸ THUẬT SAU ĐIỀU CHỈNH QUY HOẠCH

GHI CHÚ

- 1 KHU SƠ CHẾ, CHẾ BIẾN
- 2 KHU CHỢ ĐẦU MŨI THỦY HẢI SẢN
- 3 KHU CHỢ ĐẦU MŨI THỊT
- 4 KHU CHỢ ĐẦU MŨI HÀNG HÓA VÀ NÔNG SẢN
- 5 TÒA NHÀ VĂN PHÒNG BAN QUẢN LÝ CHỢ
- 6 TRUNG TÂM ĐÁM NÓI VÀ HÀ TANG KỸ THUẬT SAU ĐIỀU CHỈNH QUY HOẠCH
- 7 CÔNG TRÌNH DỊCH VỤ CHỢ ĐẦU MŨI
- 8 KHU XỬ LÝ NƯỚC THẢI - THỤ GOM CTR
- 9 BÀN BÀI PHỤ TRỢ
- 10 BÀN ĐẦU XE CONTAINER
- 11 BÀN ĐẦU XE TẢI
- 12 BÀN ĐẦU XE BUS, XE DU LỊCH
- 13 BÀN ĐẦU XE GÁN MÁY, XE THỎ SƠ
- 14 BÀN ĐẦU XE Ô TÔ
- 15 CÔNG VÀO CHỢ ĐẦU MŨI
- 16 SỐ TANG CAO

KÝ HIỆU	MÔ TẢ
3.50	CAO ĐỘ THIẾT KẾ TÌM ĐƯỜNG
3.50	CAO ĐỘ TỰ NHIÊN
0.10%-30.00%	ĐỘ ĐỐC ĐỘC ĐƯỜNG, CHẾ ĐỘ ĐAI ĐẠO ĐỐC
●●●●●●●●	ĐƯỜNG RANH GIỚI
●●●●●●●●	ĐƯỜNG RANH GIỚI KHỚP NỐI HÀ TANG KỸ THUẬT

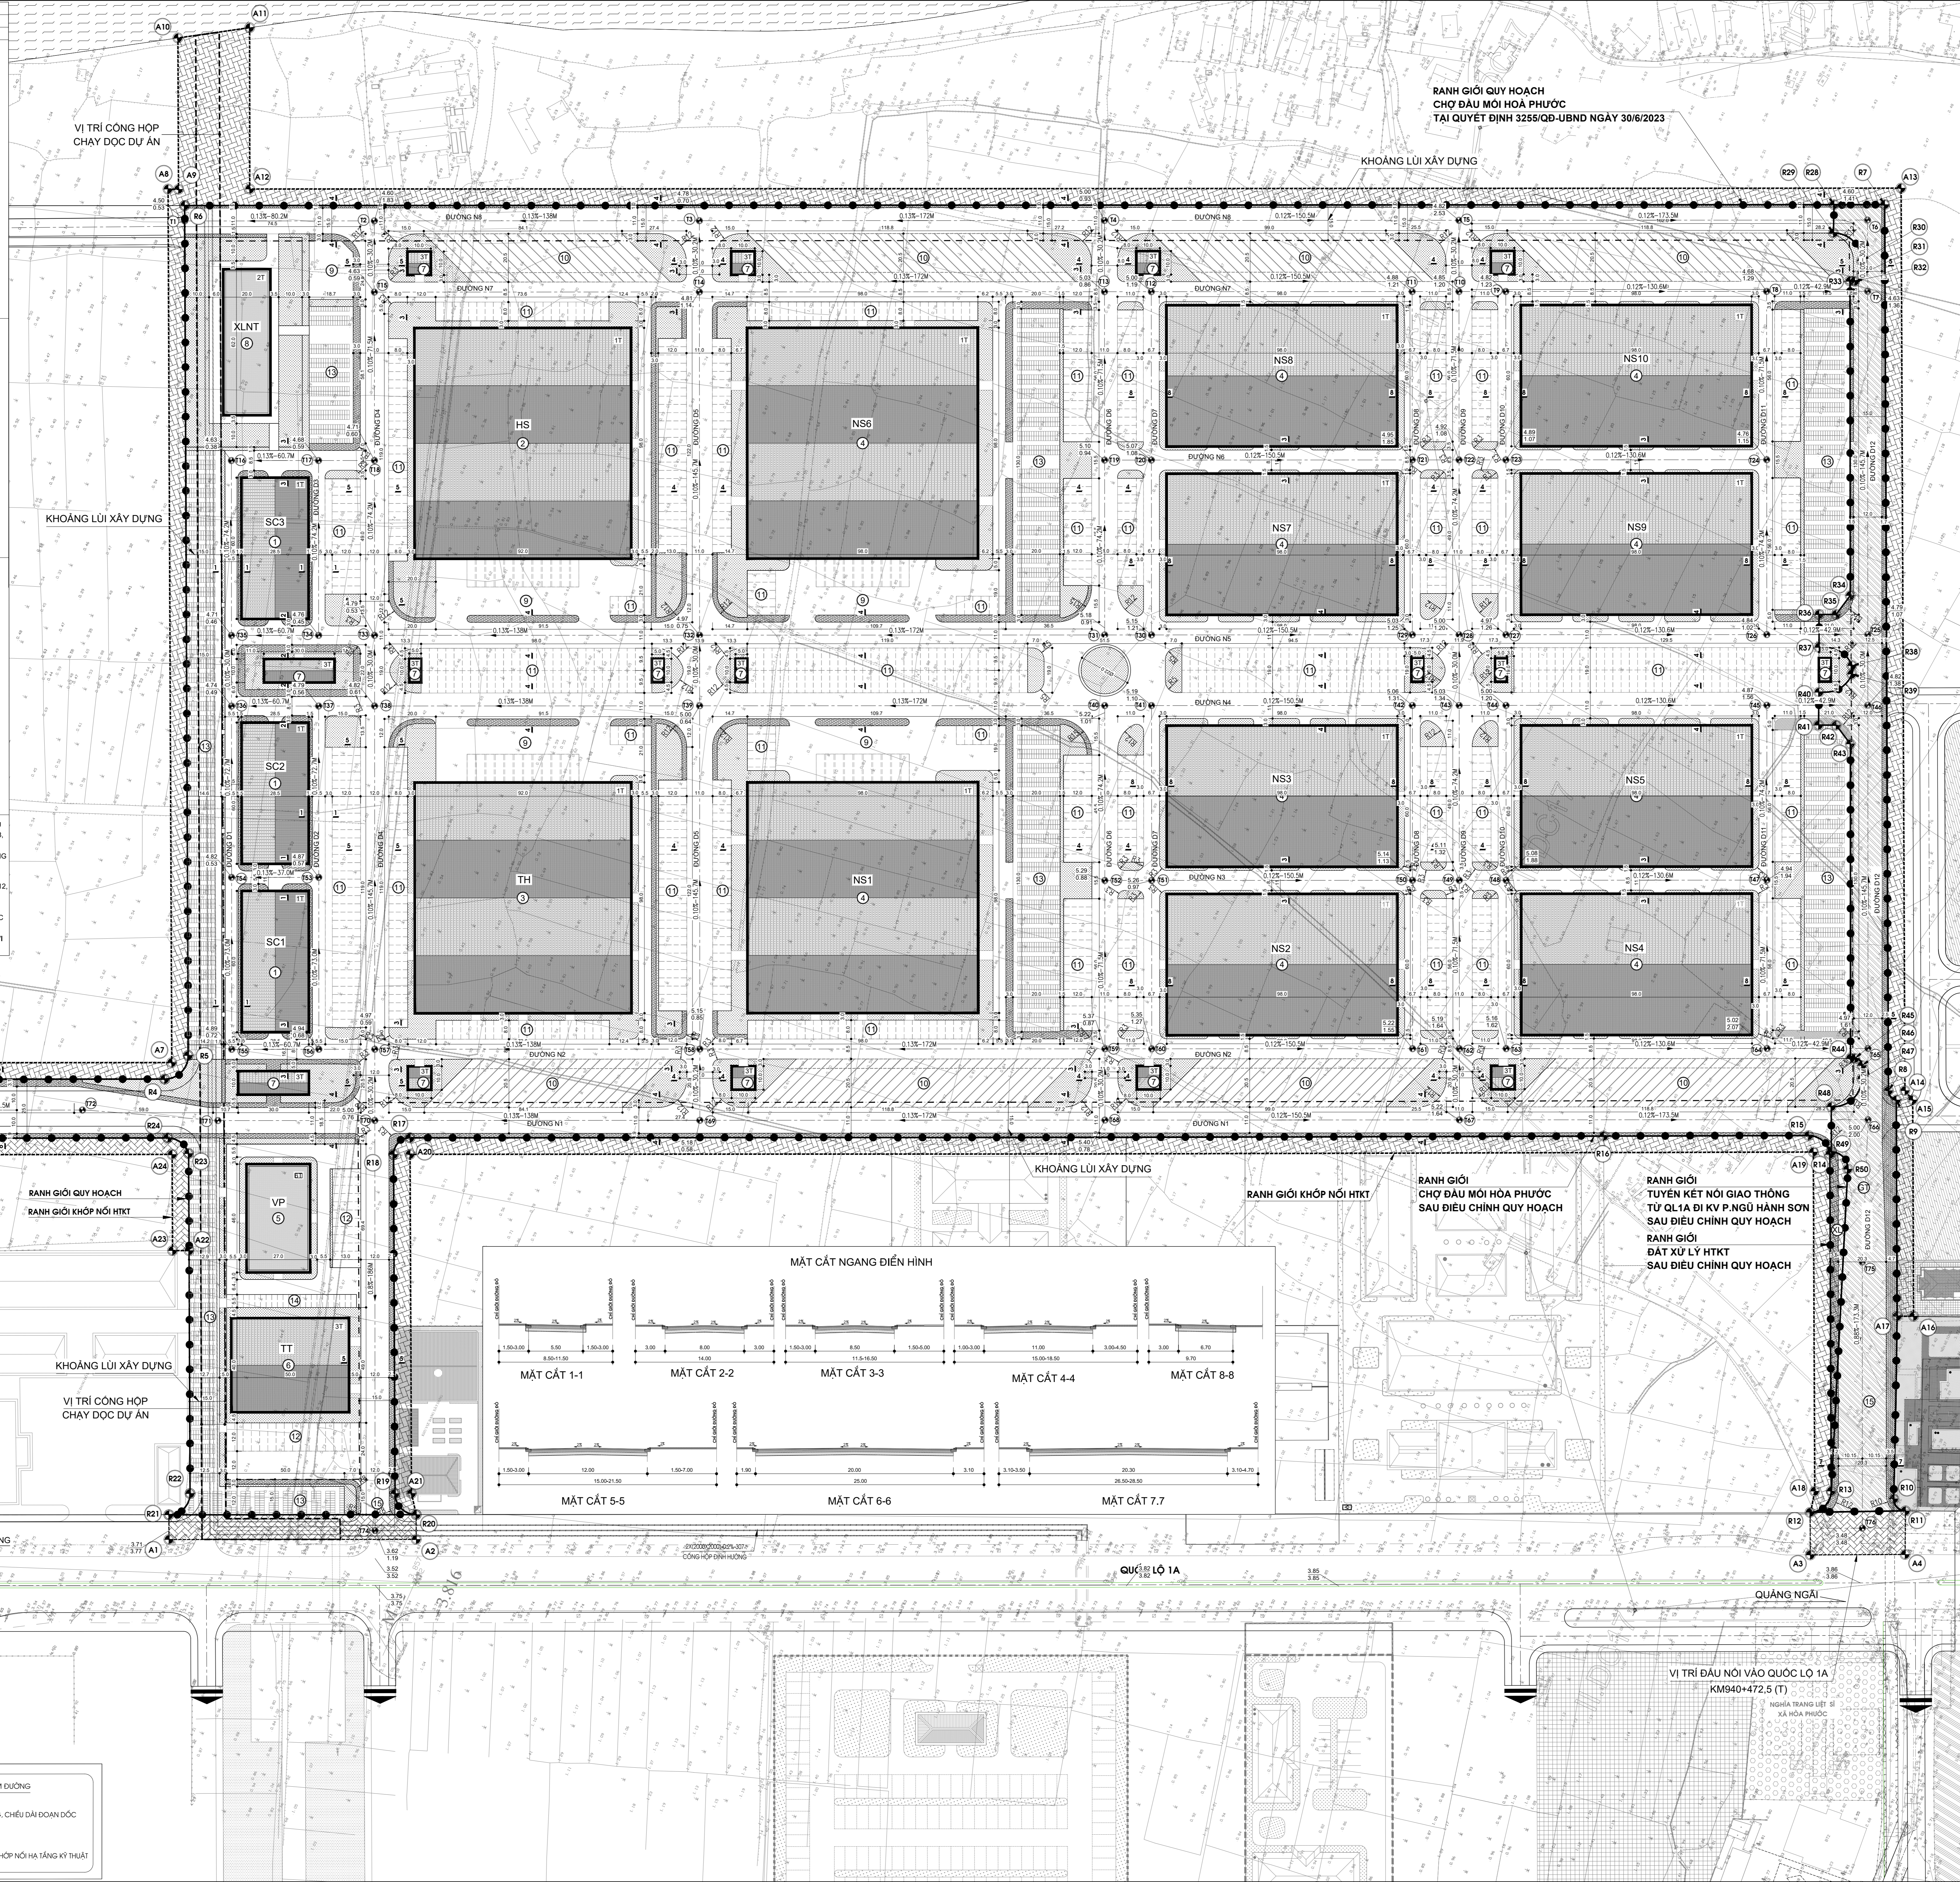

**RANH GIỚI QUY HOẠCH
CHỢ ĐẦU MŨI HOA PHƯỚC
TẠI QUYẾT ĐỊNH 3255/QĐ-UBND NGÀY 30/6/2023**

KHOẢNG LƯU XÂY DỰNG

CO QUAN PHÉ DUYỆT:
ỦY BAN NHÂN DÂN PHƯỜNG HOA XUÂN

KÈM THEO QUYẾT ĐỊNH SỐ: QĐ-UBND NGÀY THÁNG NĂM 2024

CO QUAN THẨM ĐỊNH/CO QUAN TRÌNH DUYỆT:
PHÒNG KINH TH. HÀ TẮNG VÀ ĐÔ THỊ PHƯỜNG HOA XUÂN

KÈM THEO BÁO CÁO THẨM ĐỊNH SỐ: /BC-KT/HTV/ NGÀY THÁNG NĂM 2024

CO QUẢN TỐ CHỨC LẬP QUY HOẠCH:
BAN QUẢN LÝ DỰ ÁN ĐẦU TƯ XÂY DỰNG CÁC CÔNG TRÌNH DÂN DỤNG,
CÔNG NGHIỆP VÀ HÀ TẮNG KỸ THUẬT ĐÀ NẰNG

KÈM THEO TỜ TRÌNH SỐ: NGÀY THÁNG NĂM 2024

CÔNG TRÌNH

CHỢ ĐẦU MŨI HOA PHƯỚC

ĐỊA ĐIỂM: PHƯỜNG HOA XUÂN, THÀNH PHỐ ĐÀ NẰNG

TÊN BẢN VẼ: ĐIỀU CHỈNH CỤC BỘ QUY HOẠCH CHI TIẾT XÂY DỰNG TỈ LỆ 1/500

BẢN ĐỒ QUY HOẠCH HỆ THỐNG GIAO THÔNG

BẢN VẼ:	KHỐ GIẤY:	TỶ LỆ:	NGÀY:/...../2024
THIẾT KẾ:	LÊ VIỆT VINH		
CHỦ TRÌ:	VŨ XUÂN TÙNG		
CHỦ NHIỆM:	TRƯƠNG THỊ BÍCH NGỌC		
QL.KỸ THUẬT:	VĂN HỮU MINH KHÔI		
GIÁM ĐỐC:			

NGUYỄN VĂN TÀI

CÔNG TY CỔ PHẦN TƯ VẤN XÂY DỰNG ARCH - DRAG

ĐỊA CHỈ: 383 PHẠM HỒNG, PHƯỜNG HOA XUÂN, THÀNH PHỐ ĐÀ NẰNG

ĐIỆN THOẠI: 0236 3501291 - 9119 99975

TÊN CÔNG TRÌNH: CHỢ ĐẦU MŨI HOA PHƯỚC

TÊN BẢN VẼ: BẢN ĐỒ QUY HOẠCH HỆ THỐNG GIAO THÔNG