

BẢNG THÔNG KÊ TOA ĐỘ TÌM ĐƯỜNG			BẢNG THÔNG KÊ TOA ĐỘ RANH GIỚI		
ĐIỂM	X	Y	ĐIỂM	X	Y
T1	X=549774.3816	Y=176588.2487	R1	X=549372.5845	Y=176608.1828
T2	X=549698.5025	Y=176591.3257	R2	X=549376.0417	Y=176600.3037
T3	X=549696.9827	Y=176596.2621	R3	X=549370.8068	Y=176599.8008
T4	X=549693.8712	Y=176630.5653	R4	X=549440.6943	Y=176583.7205
T5	X=550003.6485	Y=176544.2077	R5	X=549454.0232	Y=176582.3187
T6	X=550077.1726	Y=176537.1254	R6	X=549786.2991	Y=176587.4287
T7	X=550049.7758	Y=176534.3064	R7	X=550086.1822	Y=176533.3167
T8	X=550031.6097	Y=176536.1373	R8	X=549746.0021	Y=176572.8162
T9	X=549684.8742	Y=176543.4413	R9	X=54974.8317	Y=176570.8465
T10	X=549675.2517	Y=176541.4410	R10	X=54989.9365	Y=176507.2146
T11	X=549667.8293	Y=176549.4420	R11	X=54974.8317	Y=176500.5996
T12	X=549629.8963	Y=176559.7453	R12	X=54969.7208	Y=176570.2839
T13	X=549611.4744	Y=176561.7463	R13	X=54961.7079	Y=176572.8531
T14	X=549639.5859	Y=176573.5230	R14	X=54971.5054	Y=176583.7330
T15	X=549714.1027	Y=176569.1027	R15	X=54971.5054	Y=176577.2787
T16	X=549690.8556	Y=176569.2271	R16	X=54967.3581	Y=176574.0111
T17	X=549706.2851	Y=176569.2271	R17	X=54962.1620	Y=176573.7863
T18	X=549716.3402	Y=176569.2072	R18	X=54962.1620	Y=176573.7863
T19	X=549847.7183	Y=176587.4467	R19	X=54932.6513	Y=176567.4378
T20	X=549865.1408	Y=176589.4464	R20	X=54938.3466	Y=176562.9796
T21	X=549933.6763	Y=176549.4464	R21	X=54938.3466	Y=176562.9796
T22	X=549911.4957	Y=176543.1421	R22	X=54928.8399	Y=176573.4872
T23	X=549919.9181	Y=176543.1421	R23	X=549416.3389	Y=176585.1241
T24	X=549966.8023	Y=176532.6378	R24	X=54934.8120	Y=176569.2072
T25	X=549917.7332	Y=176526.5419	R25	X=54934.8120	Y=176569.2072
T26	X=549899.6040	Y=176526.5419	R26	X=54934.8120	Y=176569.2072
T27	X=549892.6752	Y=176541.6772	R27	X=54931.0797	Y=176562.9468
T28	X=548844.2491	Y=176541.6772	R28	X=550077.0991	Y=176552.7832
T29	X=548835.8266	Y=176537.9813	R29	X=550066.0864	Y=176537.9813
T30	X=548798.8841	Y=176555.9818	R30	X=550066.0864	Y=176537.9813
T31	X=548790.4717	Y=176555.9818	R31	X=550066.0864	Y=176537.9813
T32	X=548707.5833	Y=176571.7386	R32	X=550055.3794	Y=176532.0627
T33	X=548649.1030	Y=176578.7422	R33	X=550055.3794	Y=176532.0627
T34	X=548639.0385	Y=176588.2521	R34	X=550055.3794	Y=176532.0627
T35	X=548623.3590	Y=176581.7802	R35	X=550055.3794	Y=176532.0627
T36	X=548596.1895	Y=176579.0491	R36	X=549918.9216	Y=176578.3383
T37	X=548611.8681	Y=176585.5304	R37	X=549918.9216	Y=176578.3383
T38	X=548621.8326	Y=176584.0291	R38	X=549918.9216	Y=176578.3383
T39	X=548603.4120	Y=176584.0291	R39	X=54989.6927	Y=176521.5795
T40	X=548753.3013	Y=176543.2887	R40	X=54989.6927	Y=176521.5795
T41	X=548781.7238	Y=176525.2894	R41	X=54989.6927	Y=176521.5795
T42	X=548608.6163	Y=176524.9644	R42	X=54978.8033	Y=176521.5795
T43	X=548817.0787	Y=176546.9641	R43	X=54978.8033	Y=176521.5795
T44	X=548825.5011	Y=176538.6598	R44	X=54978.8033	Y=176521.5795
T45	X=548872.4337	Y=176538.6598	R45	X=54972.4385	Y=176519.3251
T46	X=548890.6028	Y=176529.8289	R46	X=54972.4385	Y=176519.3251
T47	X=548805.1870	Y=176527.1949	R47	X=54972.4385	Y=176519.3251
T48	X=548758.2543	Y=176537.4988	R48	X=54972.4385	Y=176519.3251
T49	X=548749.8321	Y=176537.4988	R49	X=54972.2102	Y=176519.3251
T50	X=548741.4096	Y=176539.4995	R50	X=54972.2102	Y=176519.3251
T51	X=548694.4771	Y=176543.8034	R51	X=54978.8033	Y=176519.3251
T52	X=548686.0547	Y=176551.8038	R52	X=54978.8033	Y=176519.3251
T53	X=548654.9800	Y=176584.7097	A1	X=549584.3400	Y=176573.3156
T54	X=548630.3005	Y=176584.7097	A2	X=549584.3400	Y=176573.3156
T55	X=548644.1859	Y=176581.2847	A3	X=549584.3400	Y=176573.3156
T56	X=548479.8854	Y=176583.7745	A4	X=549584.3400	Y=176573.3156
T57	X=548489.8304	Y=176582.2647	A5	X=549584.3400	Y=176573.3156
T58	X=548548.4102	Y=176587.2810	A6	X=549584.3400	Y=176573.3156
T59	X=548621.2986	Y=176581.5043	A7	X=549584.3400	Y=176573.3156
T60	X=548629.7211	Y=176584.5029	A8	X=54978.8033	Y=176596.3790
T61	X=548676.6536	Y=176583.2000	A9	X=54978.8033	Y=176596.3790
T62	X=548685.0760	Y=176535.1996	A10	X=54978.8033	Y=176596.3790
T63	X=548693.6865	Y=176537.1992	A11	X=54978.8033	Y=176596.3790
T64	X=548740.4310	Y=176528.8953	A12	X=54978.8033	Y=176596.3790
T65	X=548758.6001	Y=176518.0643	A13	X=54978.8033	Y=176596.3790
T66	X=548731.2453	Y=176523.2033	A14	X=54978.8033	Y=176596.3790
T67	X=548657.8792	Y=176532.3800	A15	X=54978.8033	Y=176596.3790
T68	X=548693.9019	Y=176548.6852	A16	X=54978.8033	Y=176596.3790
T69	X=548621.8134	Y=176524.4020	A17	X=54978.8033	Y=176596.3790
T70	X=548642.5332	Y=176549.4456	A18	X=54978.8033	Y=176596.3790
T71	X=548434.3040	Y=176589.7789	A19	X=54978.8033	Y=176596.3790
T72	X=548414.0231	Y=176583.7833	A20	X=549455.8517	Y=176529.8197
T73	X=548454.7191	Y=176609.7173	A21	X=549455.8517	Y=176529.8197
T74	X=548304.8235	Y=176575.6528	A22	X=549455.8517	Y=176529.8197
T75	X=548675.3808	Y=176511.8933	A23	X=549455.8517	Y=176529.8197
T76	X=548673.0579	Y=176510.4083	A24	X=549455.8517	Y=176529.8197
T77			A25	X=549455.8517	Y=176529.8197
T78			A26	X=549455.8517	Y=176529.8197

*TẠO ĐỘ TÌM ĐƯỜNG ĐƯỢC XÁC ĐỊNH BỞI CÁC ĐIỂM T1, T2, ... T76.

*RANH GIỚI QUY HOẠCH CHỢ ĐẦU MŨI HÒA PHƯỚC TẠI QUYẾT ĐỊNH SỐ 3255/QĐ-UBND NGÀY 30/6/2023

*RANH GIỚI QUY HOẠCH TUYẾN KẾT NỐI Q. THỐNG TỰ QUẬN HÀ NỘI VỚI PHƯỜNG NGŨ HẠNH SƠN (TUYẾN D12) SAU ĐIỀU CHỈNH ĐƯỢC XÁC ĐỊNH BỞI CÁC ĐIỂM R28, R29, R48, R49, R50, R13, R12, R11, R10, R9, R8, R7.

*RANH GIỚI QUY HOẠCH ĐẤT XỬ LÝ HẠ TẦNG KỸ THUẬT SAU ĐIỀU CHỈNH ĐƯỢC XÁC ĐỊNH BỞI CÁC ĐIỂM A1, A2, ... A25.

*RANH GIỚI KHỚP NỐI HKTĐ ĐƯỢC XÁC ĐỊNH BỞI CÁC ĐIỂM A1, A2, ... A25.

VỊ TRÍ ĐÁU NƠI VÀO ĐƯỜNG NAM KỲ KHÔI NGHĨA

VỊ TRÍ CÔNG HỘP CHẠY ĐỘC DỰ ÁN

KHU HIỆN HỮU

KHOẢNG LỐI XÂY DỰNG

VỊ TRÍ CÔNG HỘP CHẠY ĐỘC DỰ ÁN

TRUNG TÂM ĐÀ NẰNG

CÂY KANG HÒA PHƯỚC


KÝ HIỆU

- 1 RANH GIỚI QUY HOẠCH CHỢ ĐẦU MŨI HÒA PHƯỚC TẠI QUYẾT ĐỊNH SỐ 3255/QĐ-UBND NGÀY 30/6/2023
- 2 RANH GIỚI CHỢ ĐẦU MŨI HÒA PHƯỚC SAU ĐIỀU CHỈNH QUY HOẠCH
- 3 RANH GIỚI TUYẾN KẾT NỐI QUẬN THỐNG TỰ QU. 12 ĐI KHU VỰC PHƯỜNG NGŨ HẠNH SƠN SAU ĐIỀU CHỈNH QUY HOẠCH
- 4 RANH GIỚI ĐẤT XỬ LÝ HẠ TẦNG KỸ THUẬT SAU ĐIỀU CHỈNH QUY HOẠCH
- 5 RANH GIỚI KHỚP NỐI HẠ TẦNG KỸ THUẬT SAU ĐIỀU CHỈNH QUY HOẠCH
- 6 KHU SƠ CHẾ, CHẾ BIẾN
- 7 KHU CHỢ ĐẦU MŨI THỦY HẢI SẢN
- 8 KHU CHỢ ĐẦU MŨI THỊT
- 9 KHU CHỢ ĐẦU MŨI HÀNG HÓA VÀ NÔNG SẢN
- 10 TÒA NHÀ VĂN PHÒNG BAN QUẢN LÝ CHỢ
- 11 TRUNG TÂM ĐÁU GÀ NÔNG SẢN
- 12 SÂN PHẠM ĐỒ CHƠI TÊN TRONG MÀU
- 13 CÔNG TRÌNH DỊCH VỤ CHỢ ĐẦU MŨI
- 14 KHU XỬ LÝ NƯỚC THẢI - THỤ GOM CTR
- 15 SÂN BÀN PHỤ TRỢ
- 16 BÀN ĐẦU XE CONTAINER
- 17 BÀN ĐẦU XE TẢI
- 18 BÀN ĐẦU XE BUS, XE DU LỊCH
- 19 BÀN ĐẦU XE GÁN MÂY, XE THỎ SƠ
- 20 BÀN ĐẦU XE Ô TÔ
- 21 CÔNG VÀO CHỢ ĐẦU MŨI
- 22 SỐ TANG CAO

BẢNG THÔNG KÊ KHỐI LƯỢNG		
SỐ	MƯỜNG, CỐNG	KHỐI LƯỢNG (M ³)
1	800	1625
2	800	5315
3	800	1312
4	800	235
5	CH (200X150)	367
6	CH (200X150)	909
7	CH (300X200)	325
8	CH (300X200)	617

KÍ HIỆU	
2.75	CAO ĐỘ THIẾT KẾ TÌM ĐƯỜNG
1.42	CAO ĐỘ HẸN TRẠNG TÌM ĐƯỜNG
13.09	CAO ĐỘ ĐINH HỒ GA THIẾT KẾ (SIT HỒ GA)
11.29	CAO ĐỘ ĐÁY CÔNG THIẾT KẾ
D60.0-20.25	KHẨU ĐỘ CỐNG, ĐỘ ĐỐC CỐNG, CHẾU DÀI
0.15%-18.3%	ĐỘ ĐỐC ĐƯỜNG, CHẾU DÀI ĐOẠN ĐỐC
1:80	HỒ GA, CỐNG ĐÓC ĐƯỜNG THIẾT KẾ MỎI
1:60	CÔNG HỘP THIẾT KẾ
1:60	MƯỜNG, CỐNG HẸN TRẠNG
●●●●●	ĐƯỜNG RANH GIỚI

KÝ HIỆU	
○	ĐIỂM CHỈ ĐẠO ĐÁP (M)
○	CHẾU CAO ĐÁO (C), ĐÁP (C)
○	KHỐI LƯỢNG ĐÁT ĐÀO (C) (M ³)
○	KHỐI LƯỢNG ĐÁT ĐẬP (C) (M ³)
○	TỔNG KHỐI LƯỢNG ĐÁT ĐẬP: 1.197.337.710(M ³)

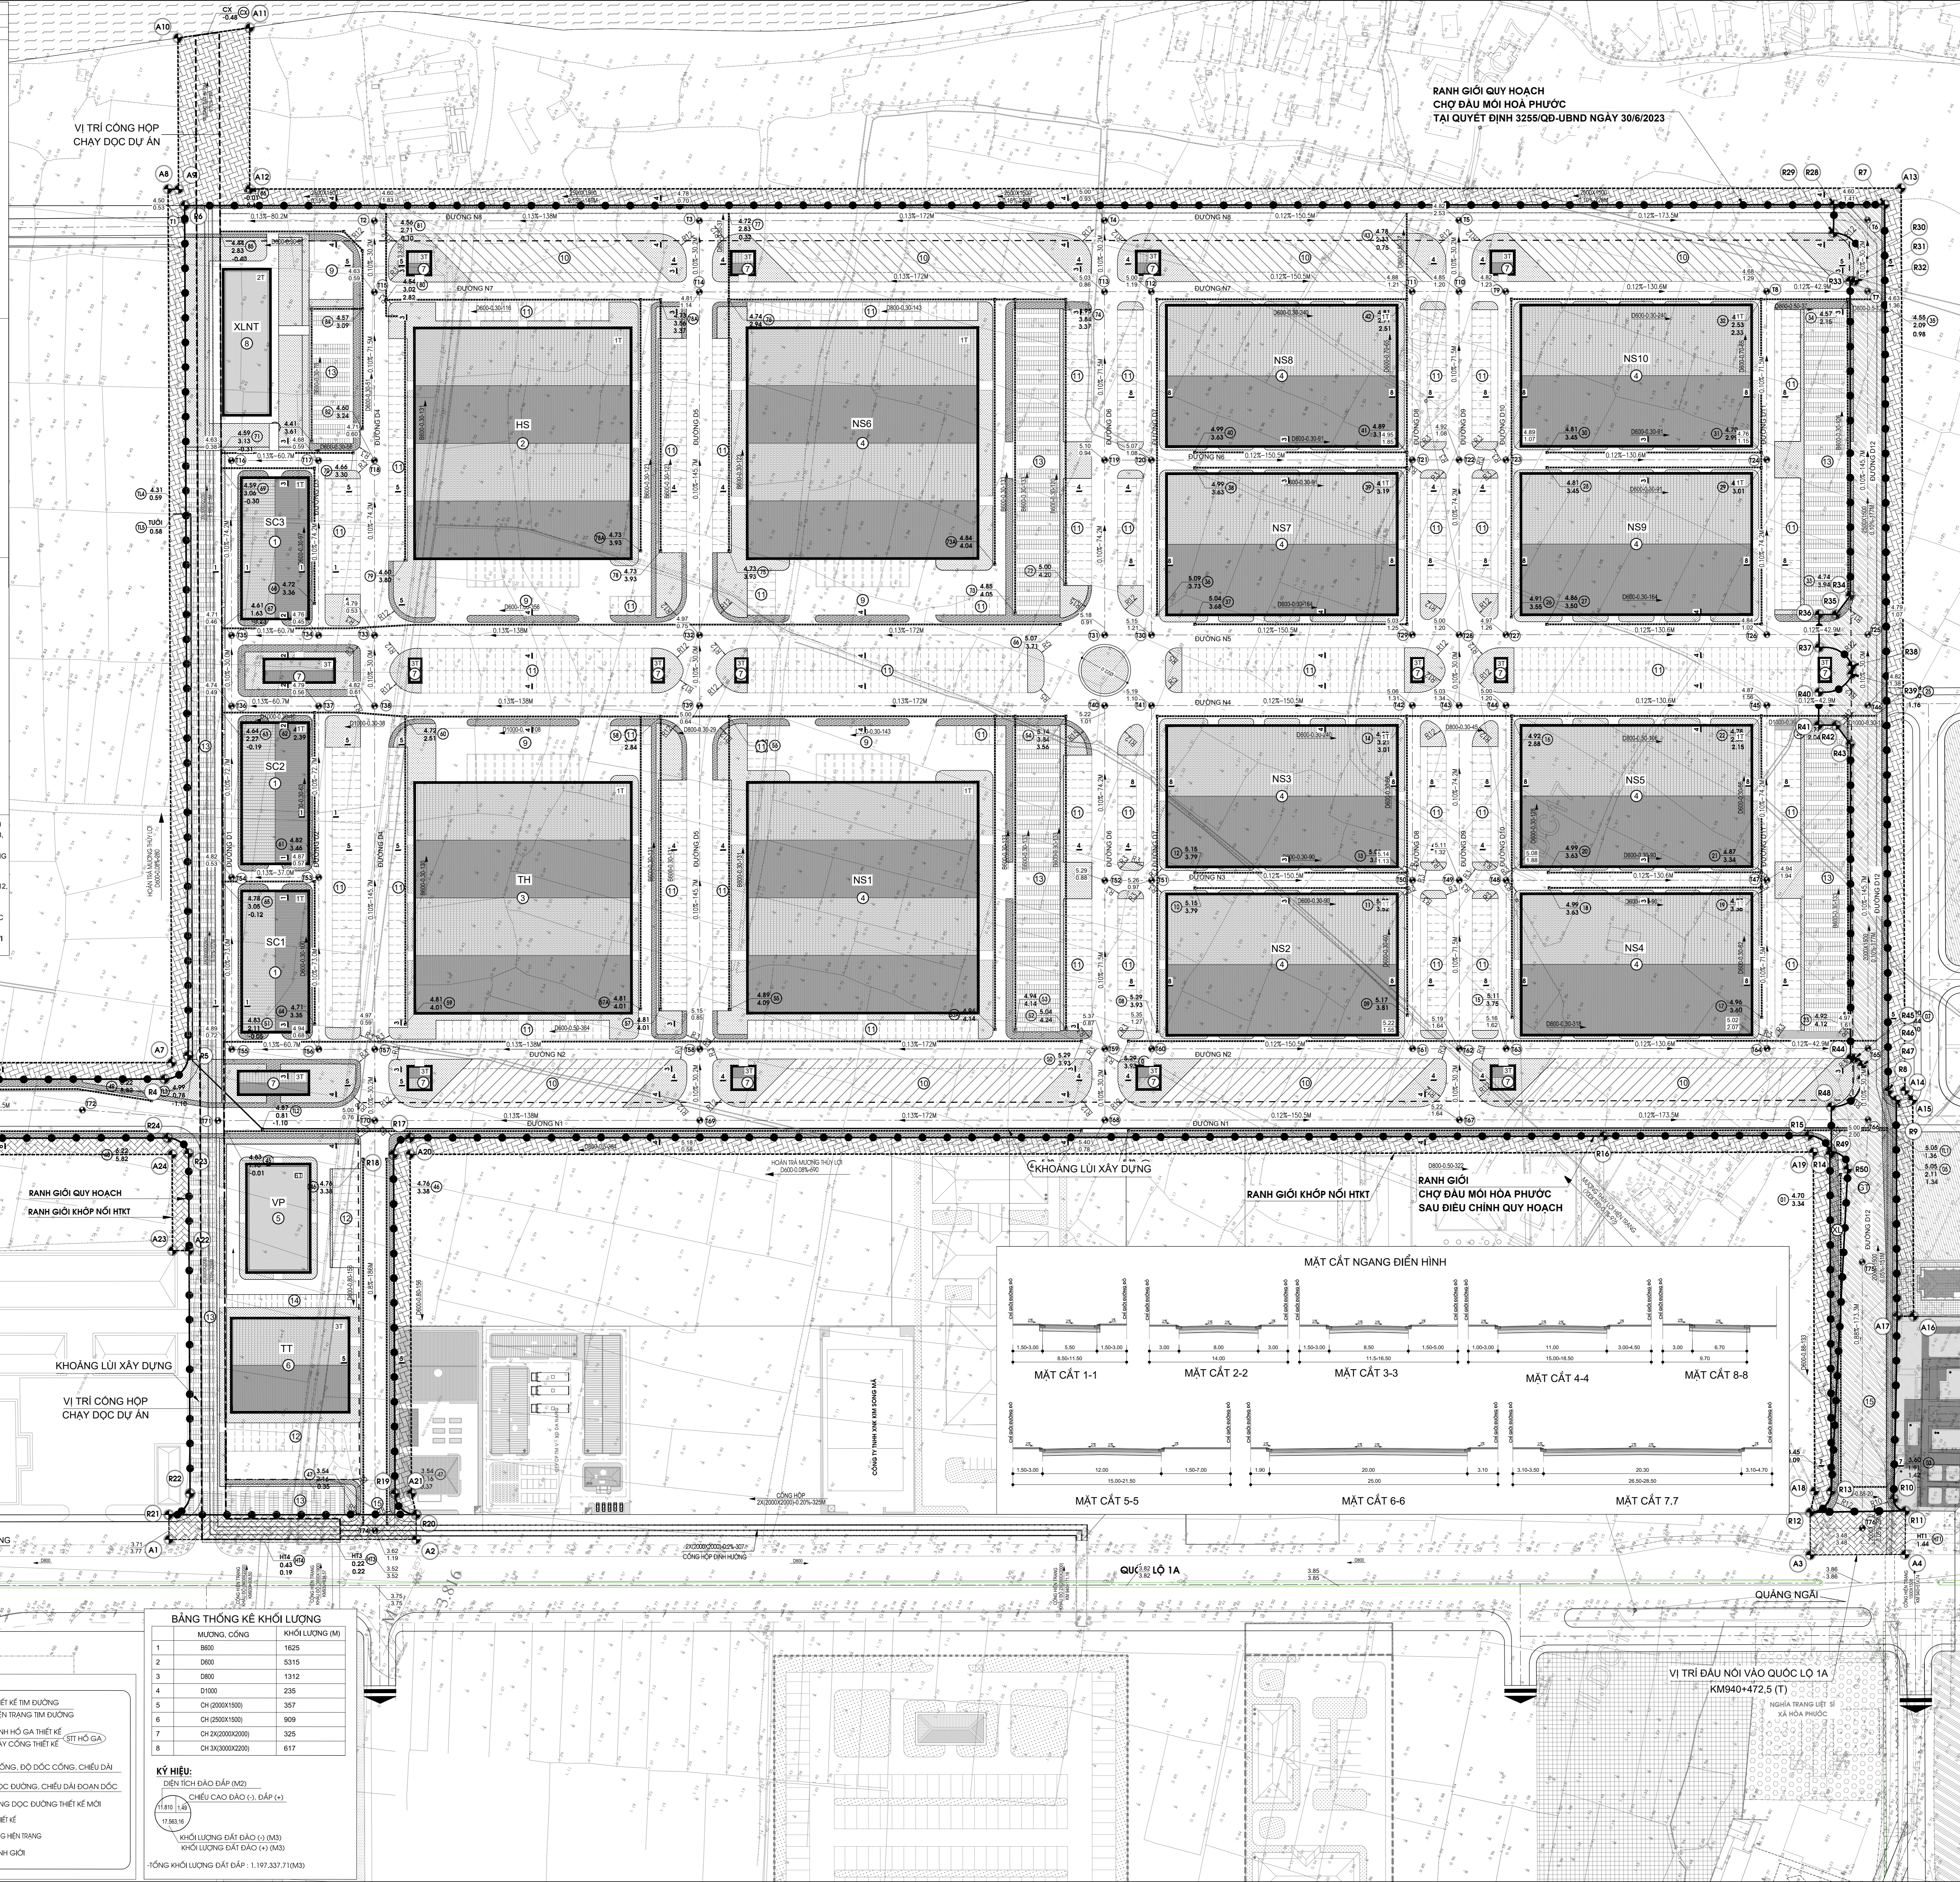

HOA GIÓ:

TỶ LỆ XÍCH:

0M 500M 1000M

CO QUAN PHÉ DUYỆT:
ỦY BAN NHÂN DÂN PHƯỜNG HÒA XUÂN

KÈM THEO QUYẾT ĐỊNH SỐ: QĐ-UBND NGÀY THÁNG NĂM 2024

CO QUAN THẨM ĐỊNH/CƠ QUAN TRÌNH DUYỆT:
PHÒNG KINH TẾ, HẠ TẦNG VÀ ĐÔ THỊ PHƯỜNG HÒA XUÂN

KÈM THEO BẢO CÁO THẨM ĐỊNH SỐ: /BC-KT/HTV/ NGÀY THÁNG NĂM 2024

CO QUAN TỐ CHỨC LẬP QUY HOẠCH:
BAN QUẢN LÝ DỰ ÁN ĐẦU TƯ XÂY DỰNG CÁC CÔNG TRÌNH DÂN DỤNG, CÔNG NGHIỆP VÀ HẠ TẦNG KỸ THUẬT ĐÀ NẰNG

KÈM THEO TỜ TRÌNH SỐ: NGÀY THÁNG NĂM 2024

CÔNG TRÌNH

CHỢ ĐẦU MŨI HÒA PHƯỚC

ĐỊA ĐIỂM: PHƯỜNG HÒA XUÂN, THÀNH PHỐ ĐÀ NẰNG

TÊN BẢN VẼ: ĐIỀU CHỈNH CỤC BỘ QUY HOẠCH CHI TIẾT XÂY DỰNG T.1/500

BẢN ĐỒ CHUẨN BỊ KỸ THUẬT VÀ THOÁT NƯỚC MẶT

BẢN VẼ: QH-08 KHỐ GIẤY: A0 TỶ LỆ: 1/500 NGÀY:/...../2024

THIẾT KẾ: LÊ VIỆT VINH

CHỦ NHIỆM: VŨ XUÂN TÙNG

CHỦ TRƯỞNG: TRƯƠNG THỊ BÍCH NGỌC

QL.KỸ THUẬT: VĂN HỮU MINH KHÔI

GIÁM ĐỐC

NGUYỄN VĂN TÀI

CÔNG TY CỔ PHẦN TƯ VẤN XÂY DỰNG ARCH - DRAG

ĐỊA CHỈ: 383 PHẠM THƯỜNG, PHƯỜNG HÒA XUÂN, THÀNH PHỐ ĐÀ NẰNG

ĐIỆN THOẠI: 0236 3501291 - 9119 99979

TÊN CÔNG TRÌNH: CHỢ ĐẦU MŨI HÒA PHƯỚC

TÊN BẢN VẼ: BẢN ĐỒ CHUẨN BỊ KỸ THUẬT VÀ THOÁT NƯỚC MẶT