

BẢNG THÔNG KÊ TOA ĐỘ TÌM ĐƯỜNG		
ĐIỂM	X	Y
T1	X=549774.3816	Y=1765884.2487
T2	X=549808.5025	Y=1765911.3257
T3	X=549896.8627	Y=1765786.2421
T4	X=549693.8712	Y=1765630.5653
T5	X=550003.6485	Y=1765444.2077
T6	X=550077.1708	Y=1765337.1254
T7	X=550049.7758	Y=1765324.3064
T8	X=550031.6097	Y=1765363.3074
T9	X=549846.8742	Y=1765463.4413
T10	X=549678.2517	Y=1765481.4410
T11	X=549667.8293	Y=1765499.4420
T12	X=549629.8663	Y=1765599.7450
T13	X=549912.4744	Y=1765617.7463
T14	X=549639.5859	Y=1765773.5230
T15	X=549771.1027	Y=1765808.5747
T16	X=549690.6556	Y=1765893.2271
T17	X=549706.2851	Y=1765929.7170
T18	X=549716.3402	Y=1765966.2072
T19	X=549847.7183	Y=1765987.4467
T20	X=549885.1408	Y=1765989.4464
T21	X=549933.8378	Y=1765999.5077
T22	X=549911.4957	Y=1766045.1421
T23	X=549919.9181	Y=1766043.1417
T24	X=549966.8021	Y=1766032.6378
T25	X=549917.7732	Y=1766262.5749
T26	X=549899.6040	Y=1766201.3729
T27	X=549812.6715	Y=1766041.6703
T28	X=549844.2491	Y=1766149.6772
T29	X=549835.8266	Y=1766347.8817
T30	X=549788.8841	Y=1766337.9813
T31	X=549780.4717	Y=1766555.9818
T32	X=549707.5833	Y=1766711.7386
T33	X=549649.1030	Y=1766788.7422
T34	X=549630.0385	Y=1766856.2521
T35	X=549623.3590	Y=1766891.2622
T36	X=549596.1885	Y=1766979.0491
T37	X=549611.8681	Y=1766945.5300
T38	X=549621.8326	Y=1766824.0291
T39	X=549603.4120	Y=1766999.0453
T40	X=549753.3013	Y=1766543.2887
T41	X=549781.7238	Y=1766525.2084
T42	X=549808.6103	Y=1766424.9644
T43	X=549817.0787	Y=1766406.9641
T44	X=549825.5011	Y=1766388.9637
T45	X=549812.4337	Y=1766388.6598
T46	X=549890.6028	Y=1766249.8288
T47	X=549805.1870	Y=1766257.1949
T48	X=549758.2540	Y=1766337.4988
T49	X=549749.8314	Y=1766375.4992
T50	X=549741.4096	Y=1766393.4995
T51	X=549694.4771	Y=1766493.8034
T52	X=549686.0547	Y=1766511.8038
T53	X=549645.9800	Y=1766814.7097
T54	X=549630.3005	Y=1766548.2199
T55	X=549644.1859	Y=1766581.2847
T56	X=549479.8654	Y=1766783.7745
T57	X=549489.8304	Y=1766762.2647
T58	X=549548.4102	Y=1766637.2810
T59	X=549621.2986	Y=1766481.5043
T60	X=549629.7211	Y=1766450.5028
T61	X=549676.6536	Y=1766363.2000
T62	X=549685.0760	Y=1766345.1996
T63	X=549693.4885	Y=1766327.1992
T64	X=549740.4310	Y=1766226.8953
T65	X=549758.6001	Y=1766188.0643
T66	X=549771.2433	Y=1766155.2433
T67	X=549657.8792	Y=1766332.3800
T68	X=549693.9019	Y=1766468.6852
T69	X=549621.0134	Y=1766524.4020
T70	X=549642.5332	Y=1766749.4456
T71	X=549434.3040	Y=1766809.7769
T72	X=549414.0271	Y=1766583.7833
T73	X=549435.7191	Y=1766909.7173
T74	X=549304.8235	Y=1766875.6528
T75	X=549675.3808	Y=1766151.6903
T76	X=549673.0579	Y=1766104.0085

\* TẠO ĐỘ TÌM ĐƯỜNG ĐƯỢC XÁC ĐỊNH BỞI CÁC ĐIỂM T1, T2, ... T76.

\* RANH GIỚI QUY HOẠCH CHỢ ĐẦU MŨI HÒA PHƯỚC CHỈNH SẮC ĐỊNH BỞI CÁC ĐIỂM R1, R2, ... R28, R29, ... R48, R49, R15, R16, ... R25, R26, R27.

\* RANH GIỚI QUY HOẠCH TUYẾN KẾT NỐI Q. THỐNG TỰ QU. 1A ĐẾN KHU VỰC PHƯỜNG NGŨ HẠNH SƠN (TUYẾN D12) SAU ĐIỀU CHỈNH ĐƯỢC XÁC ĐỊNH BỞI CÁC ĐIỂM R28, R29, ... R48, R49, R50, R13, R12, R11, R10, R9, R8, R7.

\* RANH GIỚI QUY HOẠCH ĐẤT XỬ LÝ HẠ TẦNG KỸ THUẬT SAU ĐIỀU CHỈNH ĐƯỢC XÁC ĐỊNH BỞI CÁC ĐIỂM R14, R16 VÀ R50.

\* RANH GIỚI KHỚP NỐI HKTĐ ĐƯỢC XÁC ĐỊNH BỞI CÁC ĐIỂM A1, A2, ... A25.

VỊ TRÍ ĐÁU NƠI VÀO ĐƯỜNG NAM KÝ KHỞI NGHĨA

KHU HIỆN HỮU

KHOẢNG LỐI XÂY DỰNG

VỊ TRÍ CÔNG HỘP CHẠY ĐỌC DỰ AN

TRUNG TÂM ĐÀ NẴNG

QUỐC LỘ 1A

QUẢNG NGÃI

VỊ TRÍ ĐÁU NƠI VÀO QUỐC LỘ 1A KM940+472.5 (T)

NGHĨA TRANG LÊ B XÃ HÒA PHƯỚC

CÔNG TY TNHH VÀN VĂN ĐÔNG HÀ

CÔNG HỘP ĐỊNH HƯỚNG

CÂY KANG HÒA PHƯỚC


KÝ HIỆU

- RANH GIỚI QUY HOẠCH CHỢ ĐẦU MŨI HÒA PHƯỚC TAI QUYẾT ĐỊNH SỐ 3255/QĐ-UBND NGÀY 30/6/2023
- RANH GIỚI CHỢ ĐẦU MŨI HÒA PHƯỚC SAU ĐIỀU CHỈNH QUY HOẠCH
- RANH GIỚI TUYẾN KẾT NỐI GIAO THÔNG TỰ QU. 1A ĐẾN KHU VỰC PHƯỜNG NGŨ HẠNH SƠN SAU ĐIỀU CHỈNH QUY HOẠCH
- RANH GIỚI ĐẤT XỬ LÝ HẠ TẦNG KỸ THUẬT SAU ĐIỀU CHỈNH QUY HOẠCH
- RANH GIỚI KHỚP NỐI HẠ TẦNG KỸ THUẬT SAU ĐIỀU CHỈNH QUY HOẠCH
- GHI CHÚ
- KHU SƠ CHẾ, CHẾ BIẾN
- KHU CHỢ ĐẦU MŨI THỦY HẢI SẢN
- KHU CHỢ ĐẦU MŨI THỊT
- KHU CHỢ ĐẦU MŨI HÀNG HÓA VÀ NÔNG SẢN
- TÒA NHÀ VĂN PHÒNG BAN QUẢN LÝ CHỢ
- TRUNG TÂM ĐÁU QU. 1A VÀ NÔNG SẢN
- SÂN PHẠM ĐỒ CH. NƯỚC TIỀN TRUNG ƯƠNG
- CÔNG TRÌNH DỊCH VỤ CHỢ ĐẦU MŨI
- KHU XỬ LÝ NƯỚC THẢI - THỤ GOM CTR
- SÂN BÀU PHỤ TRỢ
- BÀU ĐÁU XE CONTAINER
- BÀU ĐÁU XE TẢI
- BÀU ĐÁU XE BUS, XE DU LỊCH
- BÀU ĐÁU XE GÁM MÁY, XE THỎ SƠ
- BÀU ĐÁU XE Ô TÔ
- CÔNG VÀO CHỢ ĐẦU MŨI
- SỐ TANG CAO

THỐNG KÊ KHỐI LƯỢNG MƯƠNG, ỚNG TNT		
STT	HÌNH THỨC MƯƠNG - ỚNG	CHIỀU DÀI (M)
1	ĐỒ DẪN HPPE	226
2	ĐỒ DẪN HPPE	214
3	TRẠM XỬ LÝ	01

KÝ HIỆU TNT:

- 4.21 TUYẾN ỚNG THOÁT NƯỚC THẢI ÁP LỰC THIẾT KẾ
- 0.72 CAO ĐỘ THIẾT KẾ M
- 4.21 CAO ĐỘ HIỆN TRẠNG (M)
- 0.72 CAO ĐỘ THIẾT KẾ ĐINH HỒ GA
- 0.72 CAO ĐỘ THIẾT KẾ ĐÂY ỚNG
- 0.72 HỒ GA THOÁT NƯỚC THẢI
- CHÉU DÀI (M) - ĐƯỜNG KÍNH (MM) - ĐỘ ĐỐC ỚNG (°)
- TRẠM TRUNG CHUYỂN CTR
- TRẠM XỬ LÝ NƯỚC THẢI

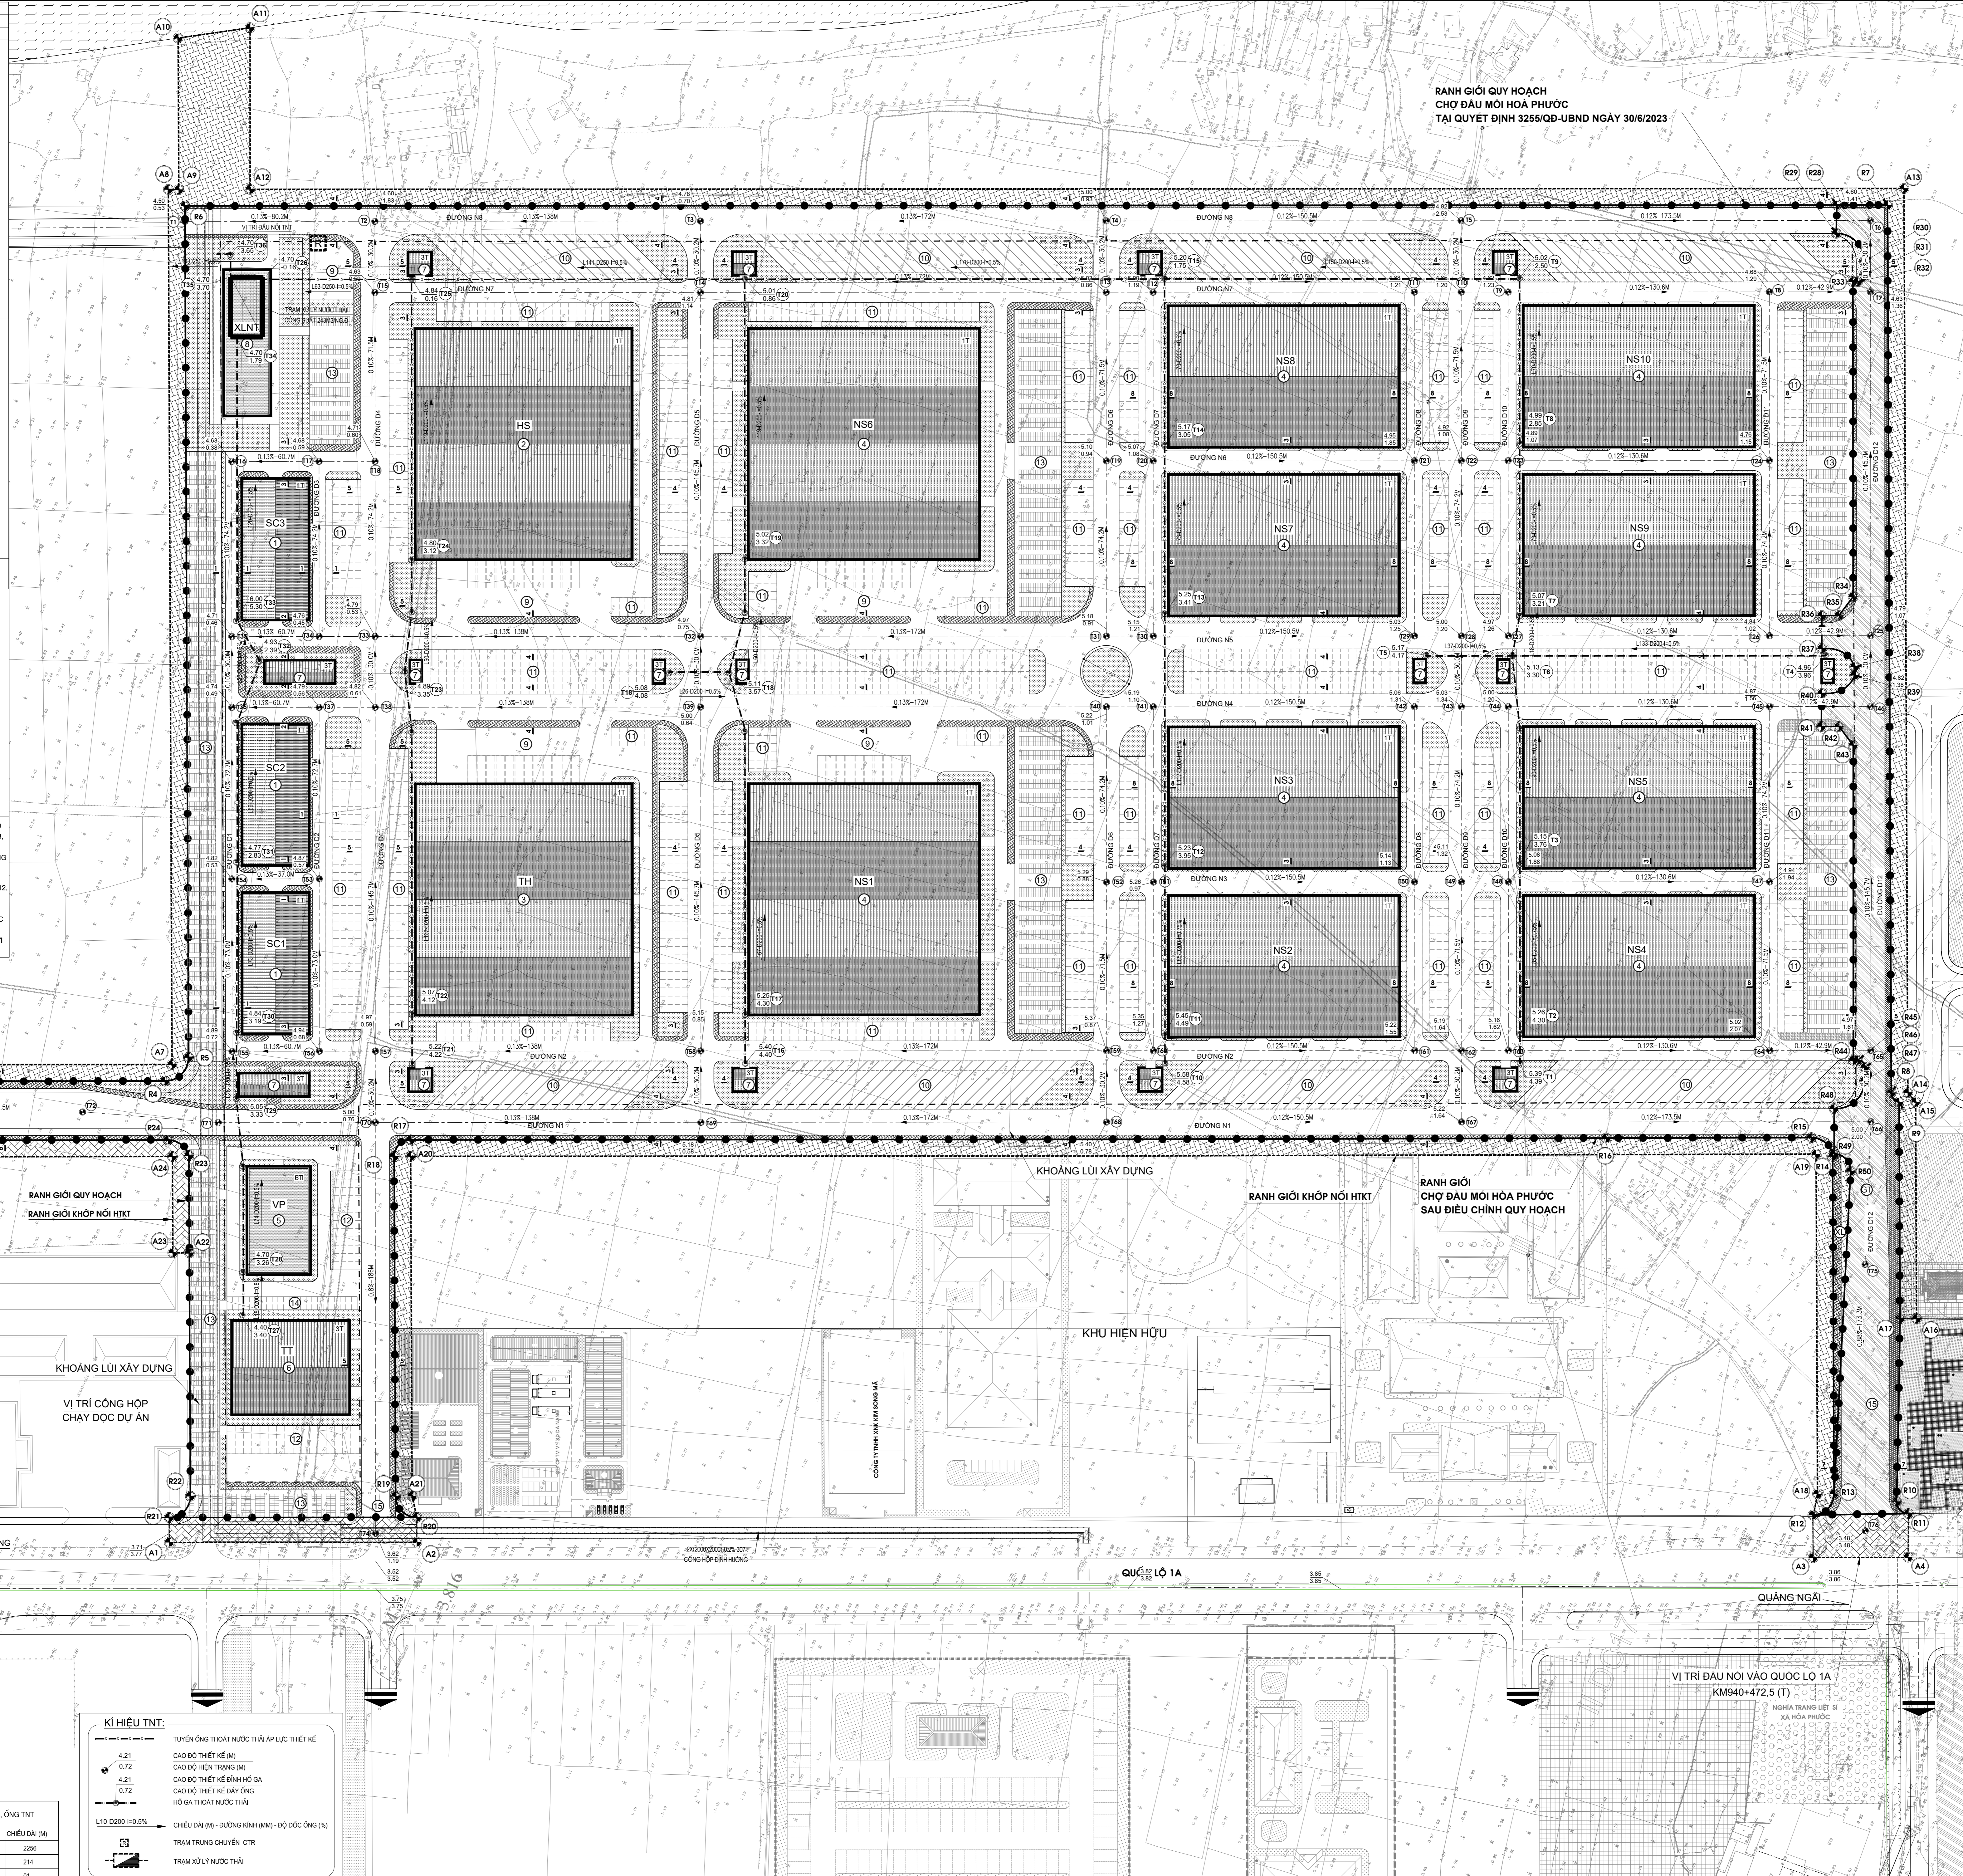

HOA GIÓ:

TỶ LỆ XÍCH:

**RANH GIỚI QUY HOẠCH CHỢ ĐẦU MŨI HÒA PHƯỚC TAI QUYẾT ĐỊNH SỐ 3255/QĐ-UBND NGÀY 30/6/2023**

CƠ QUAN PHÊ DUYỆT:  
ỦY BAN NHÂN DÂN PHƯỜNG HÒA XUÂN

KÈM THEO QUYẾT ĐỊNH SỐ: QĐ-UBND NGÀY THÁNG NĂM 2024

CƠ QUAN THẨM ĐỊNH/CƠ QUAN TRÌNH DUYỆT:  
PHÒNG KINH TH. HẠ TẦNG VÀ ĐÔ THỊ PHƯỜNG HÒA XUÂN

KÈM THEO BẢO CẢM THẨM ĐỊNH SỐ: /BC-KT/HTV NGÀY THÁNG NĂM 2024

CƠ QUAN TỐ CHỨC LẬP QUY HOẠCH:  
BAN QUẢN LÝ DỰ ÁN ĐẦU TƯ XÂY DỰNG CÁC CÔNG TRÌNH DÂN DỤNG, CÔNG NGHIỆP VÀ HẠ TẦNG KỸ THUẬT ĐÀ NẴNG

KÈM THEO TỜ TRÌNH SỐ: NGÀY THÁNG NĂM 2024

CÔNG TRÌNH

**CHỢ ĐẦU MŨI HÒA PHƯỚC**

ĐỊA ĐIỂM: PHƯỜNG HÒA XUÂN, THÀNH PHỐ ĐÀ NẴNG

TÊN BẢN VẼ: ĐIỀU CHỈNH CỤC BỘ QUY HOẠCH CHI TIẾT XÂY DỰNG T. 1/500

**BẢN ĐỒ QUY HOẠCH THOÁT NƯỚC THẢI VÀ CHẤT THẢI RÁN**

BẢN VẼ: QH-09 KHỐ GIẤY: A0 TỶ LỆ: 1/500 NGÀY: ...../...../2024

THIẾT KẾ: LÊ VIỆT VINH

CHỦ TRÌ: NGUYỄN THỊ KHÁNH LY

CHỦ NHIỆM: TRƯƠNG THỊ BÍCH NGỌC

QL.KỸ THUẬT: VĂN HỮU MINH KHÔI

GIÁM ĐỐC:

NGUYỄN VĂN TÀI

CÔNG TY CỔ PHẦN TƯ VẤN XÂY DỰNG ARCH - DRAG

ĐỊA CHỈ: 363 PHẠM HỒNG, PHƯỜNG HÒA XUÂN, THÀNH PHỐ ĐÀ NẴNG

ĐIỆN THOẠI: 0236 3501291 - 0919 999975

TÊN CÔNG TRÌNH: CHỢ ĐẦU MŨI HÒA PHƯỚC

TÊN BẢN VẼ: BẢN ĐỒ QUY HOẠCH THOÁT NƯỚC THẢI VÀ CHẤT THẢI RÁN

QUỐC LỘ 1A

QUẢNG NGÃI

VỊ TRÍ ĐÁU NƠI VÀO QUỐC LỘ 1A KM940+472.5 (T)

NGHĨA TRANG LÊ B XÃ HÒA PHƯỚC

CÔNG TY TNHH VÀN VĂN ĐÔNG HÀ

CÔNG HỘP ĐỊNH HƯỚNG

CÂY KANG HÒA PHƯỚC