

BẢNG THÔNG KÊ TOA ĐỘ TÌM ĐƯỜNG			BẢNG THÔNG KÊ TOA ĐỘ RANH GIỚI		
ĐIỂM	X	Y	ĐIỂM	X	Y
T1	X=549774.3816	Y=176584.2487	R1	X=549372.5845	Y=176580.1828
T2	X=549698.5025	Y=176591.3257	R2	X=549376.0417	Y=176590.3037
T3	X=549696.9827	Y=176576.2421	R3	X=549370.8998	Y=176596.8008
T4	X=549693.8712	Y=176563.5553	R4	X=549440.6943	Y=176587.7205
T5	X=550003.6485	Y=176544.2077	R5	X=549454.0232	Y=176582.3187
T6	X=550077.1726	Y=176533.1254	R6	X=549786.2991	Y=176587.2487
T7	X=550049.7758	Y=176532.3064	R7	X=550086.1822	Y=176533.3167
T8	X=550031.6097	Y=176535.1373	R8	X=549746.0021	Y=176517.2162
T9	X=549948.8742	Y=176545.4413	R9	X=54974.8017	Y=176517.8465
T10	X=549678.2517	Y=176541.4410	R10	X=54989.9365	Y=176507.2146
T11	X=549667.8293	Y=176549.4420	R11	X=54987.4238	Y=176500.5996
T12	X=549629.8963	Y=176539.7450	R12	X=54969.7205	Y=176512.3593
T13	X=549912.4744	Y=176561.7463	R13	X=54981.7079	Y=176512.8231
T14	X=549639.5859	Y=176573.5230	R14	X=54971.1054	Y=176513.7330
T15	X=549711.1021	Y=176539.5710	R15	X=54974.0021	Y=176517.7197
T16	X=549690.6556	Y=176592.2271	R16	X=54967.3381	Y=176524.0111
T17	X=549706.2851	Y=176589.7170	R17	X=54942.1920	Y=176532.7863
T18	X=549716.3422	Y=176566.2072	R18	X=54952.8018	Y=176526.1490
T19	X=549847.7183	Y=176587.4467	R19	X=54932.6513	Y=176567.4378
T20	X=549865.1408	Y=176569.4464	R20	X=54938.3466	Y=176562.9796
T21	X=549933.6129	Y=176549.1423	R21	X=54937.9439	Y=176517.7096
T22	X=549911.4957	Y=176545.1421	R22	X=54928.8399	Y=176573.4872
T23	X=549919.9181	Y=176543.1417	R23	X=54946.3398	Y=176565.1241
T24	X=549966.8020	Y=176532.8378	R24	X=54918.8120	Y=176529.2017
T25	X=549917.7332	Y=176526.5419	R25	X=54934.6063	Y=176576.8645
T26	X=549899.6040	Y=176520.3729	R26	X=54934.5879	Y=176582.7647
T27	X=549822.6715	Y=176541.6797	R27	X=54931.0797	Y=176582.4488
T28	X=548844.2491	Y=176541.6772	R28	X=550077.0991	Y=176552.7802
T29	X=548935.8266	Y=176547.6775	R29	X=550066.0984	Y=176547.6817
T30	X=54798.8841	Y=176537.9813	R30	X=550060.4205	Y=176532.0627
T31	X=54790.4717	Y=176555.9818	R31	X=550055.3794	Y=176529.8621
T32	X=54707.5833	Y=176571.7586	R32	X=550041.3712	Y=176531.0892
T33	X=54649.1030	Y=176538.7422	R33	X=550030.5194	Y=176535.8874
T34	X=54630.0385	Y=176586.2521	R34	X=54929.6396	Y=176578.2844
T35	X=54623.3590	Y=176581.7022	R35	X=54918.8016	Y=176578.3383
T36	X=54596.1895	Y=176579.0491	R36	X=54916.7492	Y=176584.9044
T37	X=545911.8681	Y=176585.5304	R37	X=54904.8097	Y=176578.7197
T38	X=54621.8326	Y=176584.0291	R38	X=54902.8273	Y=176583.9299
T39	X=54609.4120	Y=176589.0453	R39	X=54899.6027	Y=176521.5795
T40	X=54573.3013	Y=176543.2887	R40	X=54888.7909	Y=176520.8624
T41	X=545781.7238	Y=176525.2084	R41	X=54901.4794	Y=176525.2137
T42	X=545808.6163	Y=176524.9644	R42	X=54897.1838	Y=176528.4534
T43	X=545817.0787	Y=176546.9641	R43	X=54892.5519	Y=176549.2969
T44	X=545825.5011	Y=176538.9637	R44	X=54975.6438	Y=176519.2296
T45	X=545872.4337	Y=176538.6598	R45	X=54972.4385	Y=176519.3251
T46	X=545890.6028	Y=176529.8288	R46	X=54970.9491	Y=176517.3180
T47	X=545805.1870	Y=176527.1949	R47	X=54974.8208	Y=176515.0710
T48	X=545758.2543	Y=176537.4988	R48	X=54972.8134	Y=176519.7388
T49	X=545741.4096	Y=176533.4995	R49	X=54972.2102	Y=176519.5064
T50	X=545694.4771	Y=176543.8034	R50	X=54978.8203	Y=1765174.1592
T51	X=545686.0547	Y=176551.8038			
T52	X=545645.9800	Y=176581.7097	A1	X=549584.3400	Y=176573.3156
T53	X=545530.3005	Y=176594.2199	A2	X=549508.8092	Y=176568.2421
T54	X=545464.1859	Y=176581.2847	A3	X=549553.4018	Y=176519.2213
T55	X=545479.8654	Y=176573.7745	A4	X=549513.1770	Y=176562.3454
T56	X=545489.8304	Y=176562.2643	A5	X=549589.5031	Y=176594.7102
T57	X=545458.4102	Y=176567.2810	A6	X=549395.8952	Y=176560.1148
T58	X=5454621.2986	Y=1765481.5043	A7	X=549372.8988	Y=176567.3098
T59	X=5454629.7211	Y=176542.5039	A8	X=549383.6818	Y=176596.3790
T60	X=545476.6536	Y=176563.2000	A9	X=54975.4529	Y=176592.3178
T61	X=5454685.0760	Y=1765345.1996	A10	X=549683.0774	Y=176592.3095
T62	X=5454693.4865	Y=1765327.1992	A11	X=549680.4082	Y=176594.0139
T63	X=545470.4310	Y=176526.8953	A12	X=54978.3541	Y=176594.9786
T64	X=545758.6001	Y=1765188.0643	A13	X=550058.1782	Y=176596.2999
T65	X=545731.2433	Y=176517.2433	A14	X=549748.9620	Y=1765166.2899
T66	X=545657.8792	Y=1765332.3800	A15	X=549748.8404	Y=176516.6185
T67	X=545693.9019	Y=1765468.6852	A16	X=549683.759	Y=176522.3891
T68	X=545621.0134	Y=1765524.4020	A17	X=549680.8188	Y=1765126.7429
T69	X=545642.5332	Y=1765749.4456	A18	X=54978.7180	Y=1765128.9824
T70	X=545434.3040	Y=1765809.7769	A19	X=54978.103	Y=1765150.4888
T71	X=545414.0271	Y=176583.7833	A20	X=549455.6517	Y=1765729.8197
T72	X=54545.7191	Y=1765009.7173	A21	X=549325.8412	Y=1765668.3085
T73	X=545304.8235	Y=1765675.6528	A22	X=549378.1038	Y=1765187.5269
T74	X=545675.3808	Y=1765151.8933	A23	X=549376.1371	Y=1765663.8652
T75	X=54573.0579	Y=1765104.0083	A24	X=549413.0466	Y=1765621.3012
T76	X=54573.0579	Y=1765104.0083	A25	X=549403.5678	Y=1765973.9845

* TẠO ĐỘ TÌM ĐƯỢC ĐƯỢC XÁC ĐỊNH BỞI CÁC ĐIỂM T1, T2, ... T76.

* RANH GIỚI QUY HOẠCH CHỢ ĐẦU MŨI HÒA PHƯỚC CHỈNH SẮC ĐỊNH BỞI CÁC ĐIỂM R1, R2, ..., R50.
 * RANH GIỚI QUY HOẠCH TUYẾN KẾT NỐI Q. THỐNG TỰ QU. 1A BÊN VỰC PHƯƠNG NGŨ HẠNH SƠN (TUYẾN D12) SAU ĐIỀU CHỈNH ĐƯỢC XÁC ĐỊNH BỞI CÁC ĐIỂM R28, R28, R48, R49, R50, R13, R12, R11, R10, R9, R8, R7.
 * RANH GIỚI QUY HOẠCH ĐẤT XỬ LÝ HẠ TẦNG KỸ THUẬT SAU ĐIỀU CHỈNH ĐƯỢC XÁC ĐỊNH BỞI CÁC ĐIỂM R13, R14, R16 VÀ R50.
 * RANH GIỚI KHỚP NỐI HTKT ĐƯỢC XÁC ĐỊNH BỞI CÁC ĐIỂM A1, A2, ..., A25.

VỊ TRÍ ĐÁU NƠI VÀO ĐƯỜNG NAM KÝ KHỞI NGHĨA

KHU HIỆN HỮU

KHOẢNG LỐI XÂY DỰNG

VỊ TRÍ CÔNG HỘP CHẠY ĐỘC DỰ ÁN

TRUNG TÂM ĐÀ NẰNG

VỊ TRÍ ĐÁU NƠI VÀO QUỐC LỘ 1A

QUẢNG NGÃI

VỊ TRÍ ĐÁU NƠI VÀO QUỐC LỘ 1A KM940+472.5 (T) XÃ HÒA PHƯỚC

KÝ HIỆU

- RANH GIỚI QUY HOẠCH CHỢ ĐẦU MŨI HÒA PHƯỚC TẠI QUYẾT ĐỊNH SỐ 3255/QĐ-UBND NGÀY 30/6/2023
- RANH GIỚI CHỢ ĐẦU MŨI HÒA PHƯỚC SAU ĐIỀU CHỈNH QUY HOẠCH
- RANH GIỚI TUYẾN KẾT NỐI GIAO THÔNG TỰ QU. 1A BÊN VỰC PHƯƠNG NGŨ HẠNH SƠN SAU ĐIỀU CHỈNH QUY HOẠCH
- RANH GIỚI ĐẤT XỬ LÝ HẠ TẦNG KỸ THUẬT SAU ĐIỀU CHỈNH QUY HOẠCH
- RANH GIỚI KHỚP NỐI HẠ TẦNG KỸ THUẬT SAU ĐIỀU CHỈNH QUY HOẠCH
- GHI CHÚ
- KHU SƠ CHẾ, CHẾ BIẾN
- KHU CHỢ ĐẦU MŨI THỖY HẢI SẢN
- KHU CHỢ ĐẦU MŨI THỊT
- KHU CHỢ ĐẦU MŨI HÀNG HÓA VÀ NÔNG SẢN
- TÒA NHÀ VĂN PHÒNG BAN QUẢN LÝ CHỢ
- TRUNG TÂM ĐÁU QUẢN SÀN
- SÂN PHẠM ĐỒ CHẾ NẤU TIỀN TRUNG MÀU
- CÔNG TRÌNH DỊCH VỤ CHỢ ĐẦU MŨI
- KHU XỬ LÝ NƯỚC THẢI - THỤ GOM CTR
- SÂN BÀN PHỤ TRỢ
- BÀN ĐAU XE CONTAINER
- BÀN ĐAU XE TẢI
- BÀN ĐAU XE BUS, XE DU LỊCH
- BÀN ĐAU XE GÁN MÁY, XE THỎ SƠ
- BÀN ĐAU XE Ô TÔ
- CÔNG VÀO CHỢ ĐẦU MŨI SỐ TANG CAO

KÝ HIỆU THÔNG TIN LIÊN LẠC



TỪ PHẦN PHỐI THÔNG TIN LIÊN LẠC

ĐƯỜNG DÂY THÔNG TIN LIÊN LẠC ĐI NGẦM XDM

ĐƯỜNG DÂY THÔNG TIN LIÊN LẠC ĐI NGẦM HIỆN TRẠNG

ĐƯỜNG RANH GIỚI QUY HOẠCH

BẢNG THÔNG KÊ KHỐI LƯỢNG		
STT	CÁC HẠNG MỤC	K. LƯỢNG
1	TỪ PHẦN PHỐI THÔNG TIN LIÊN LẠC	TỪ 33
2	ĐƯỜNG DÂY THÔNG TIN LIÊN LẠC ĐI NGẦM XDM	MÉT 2660

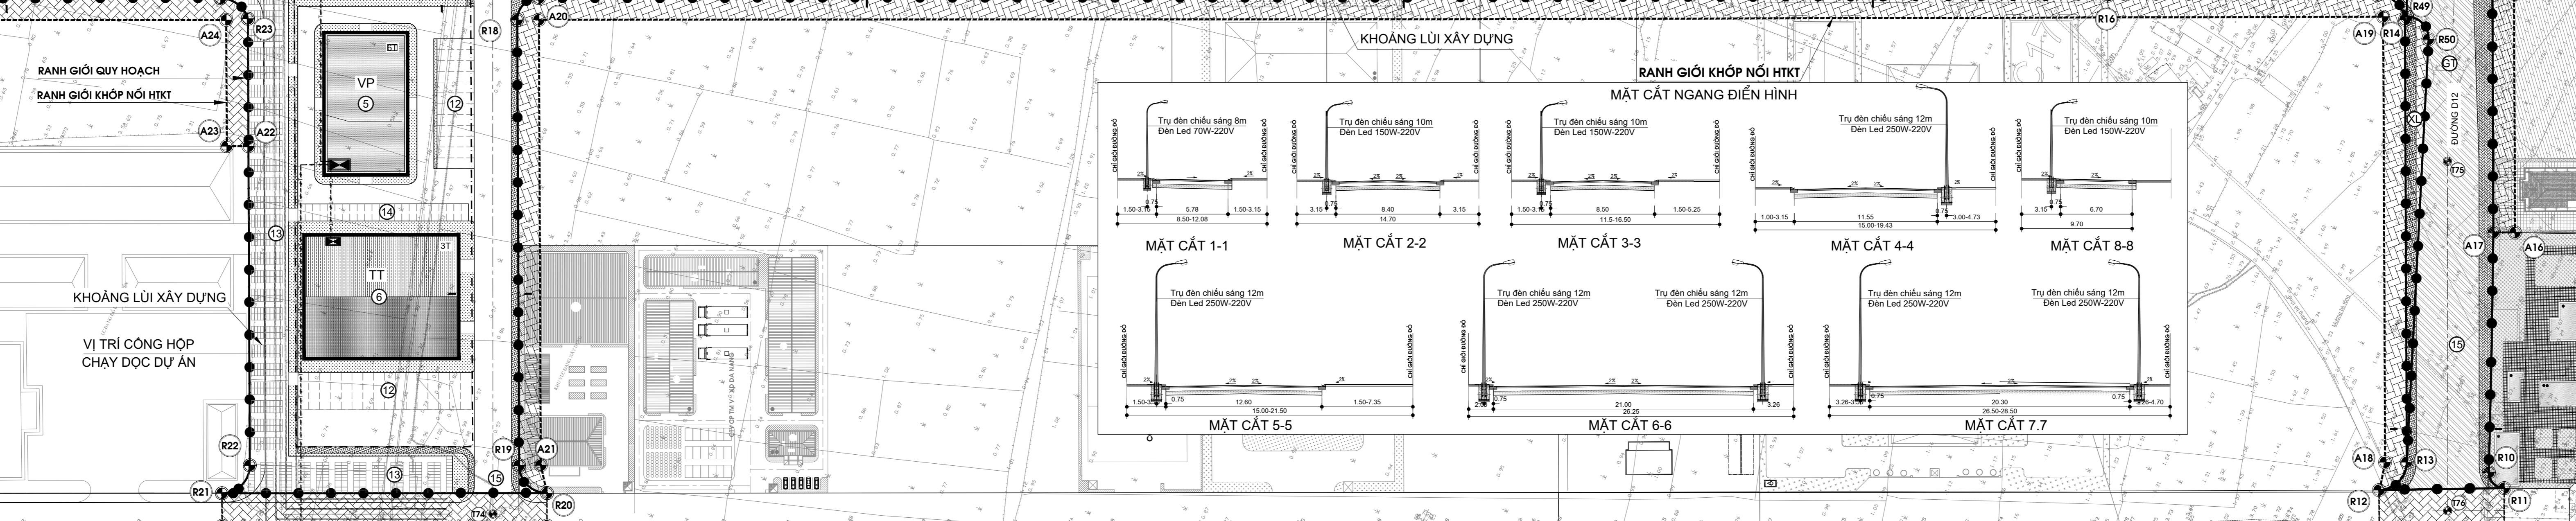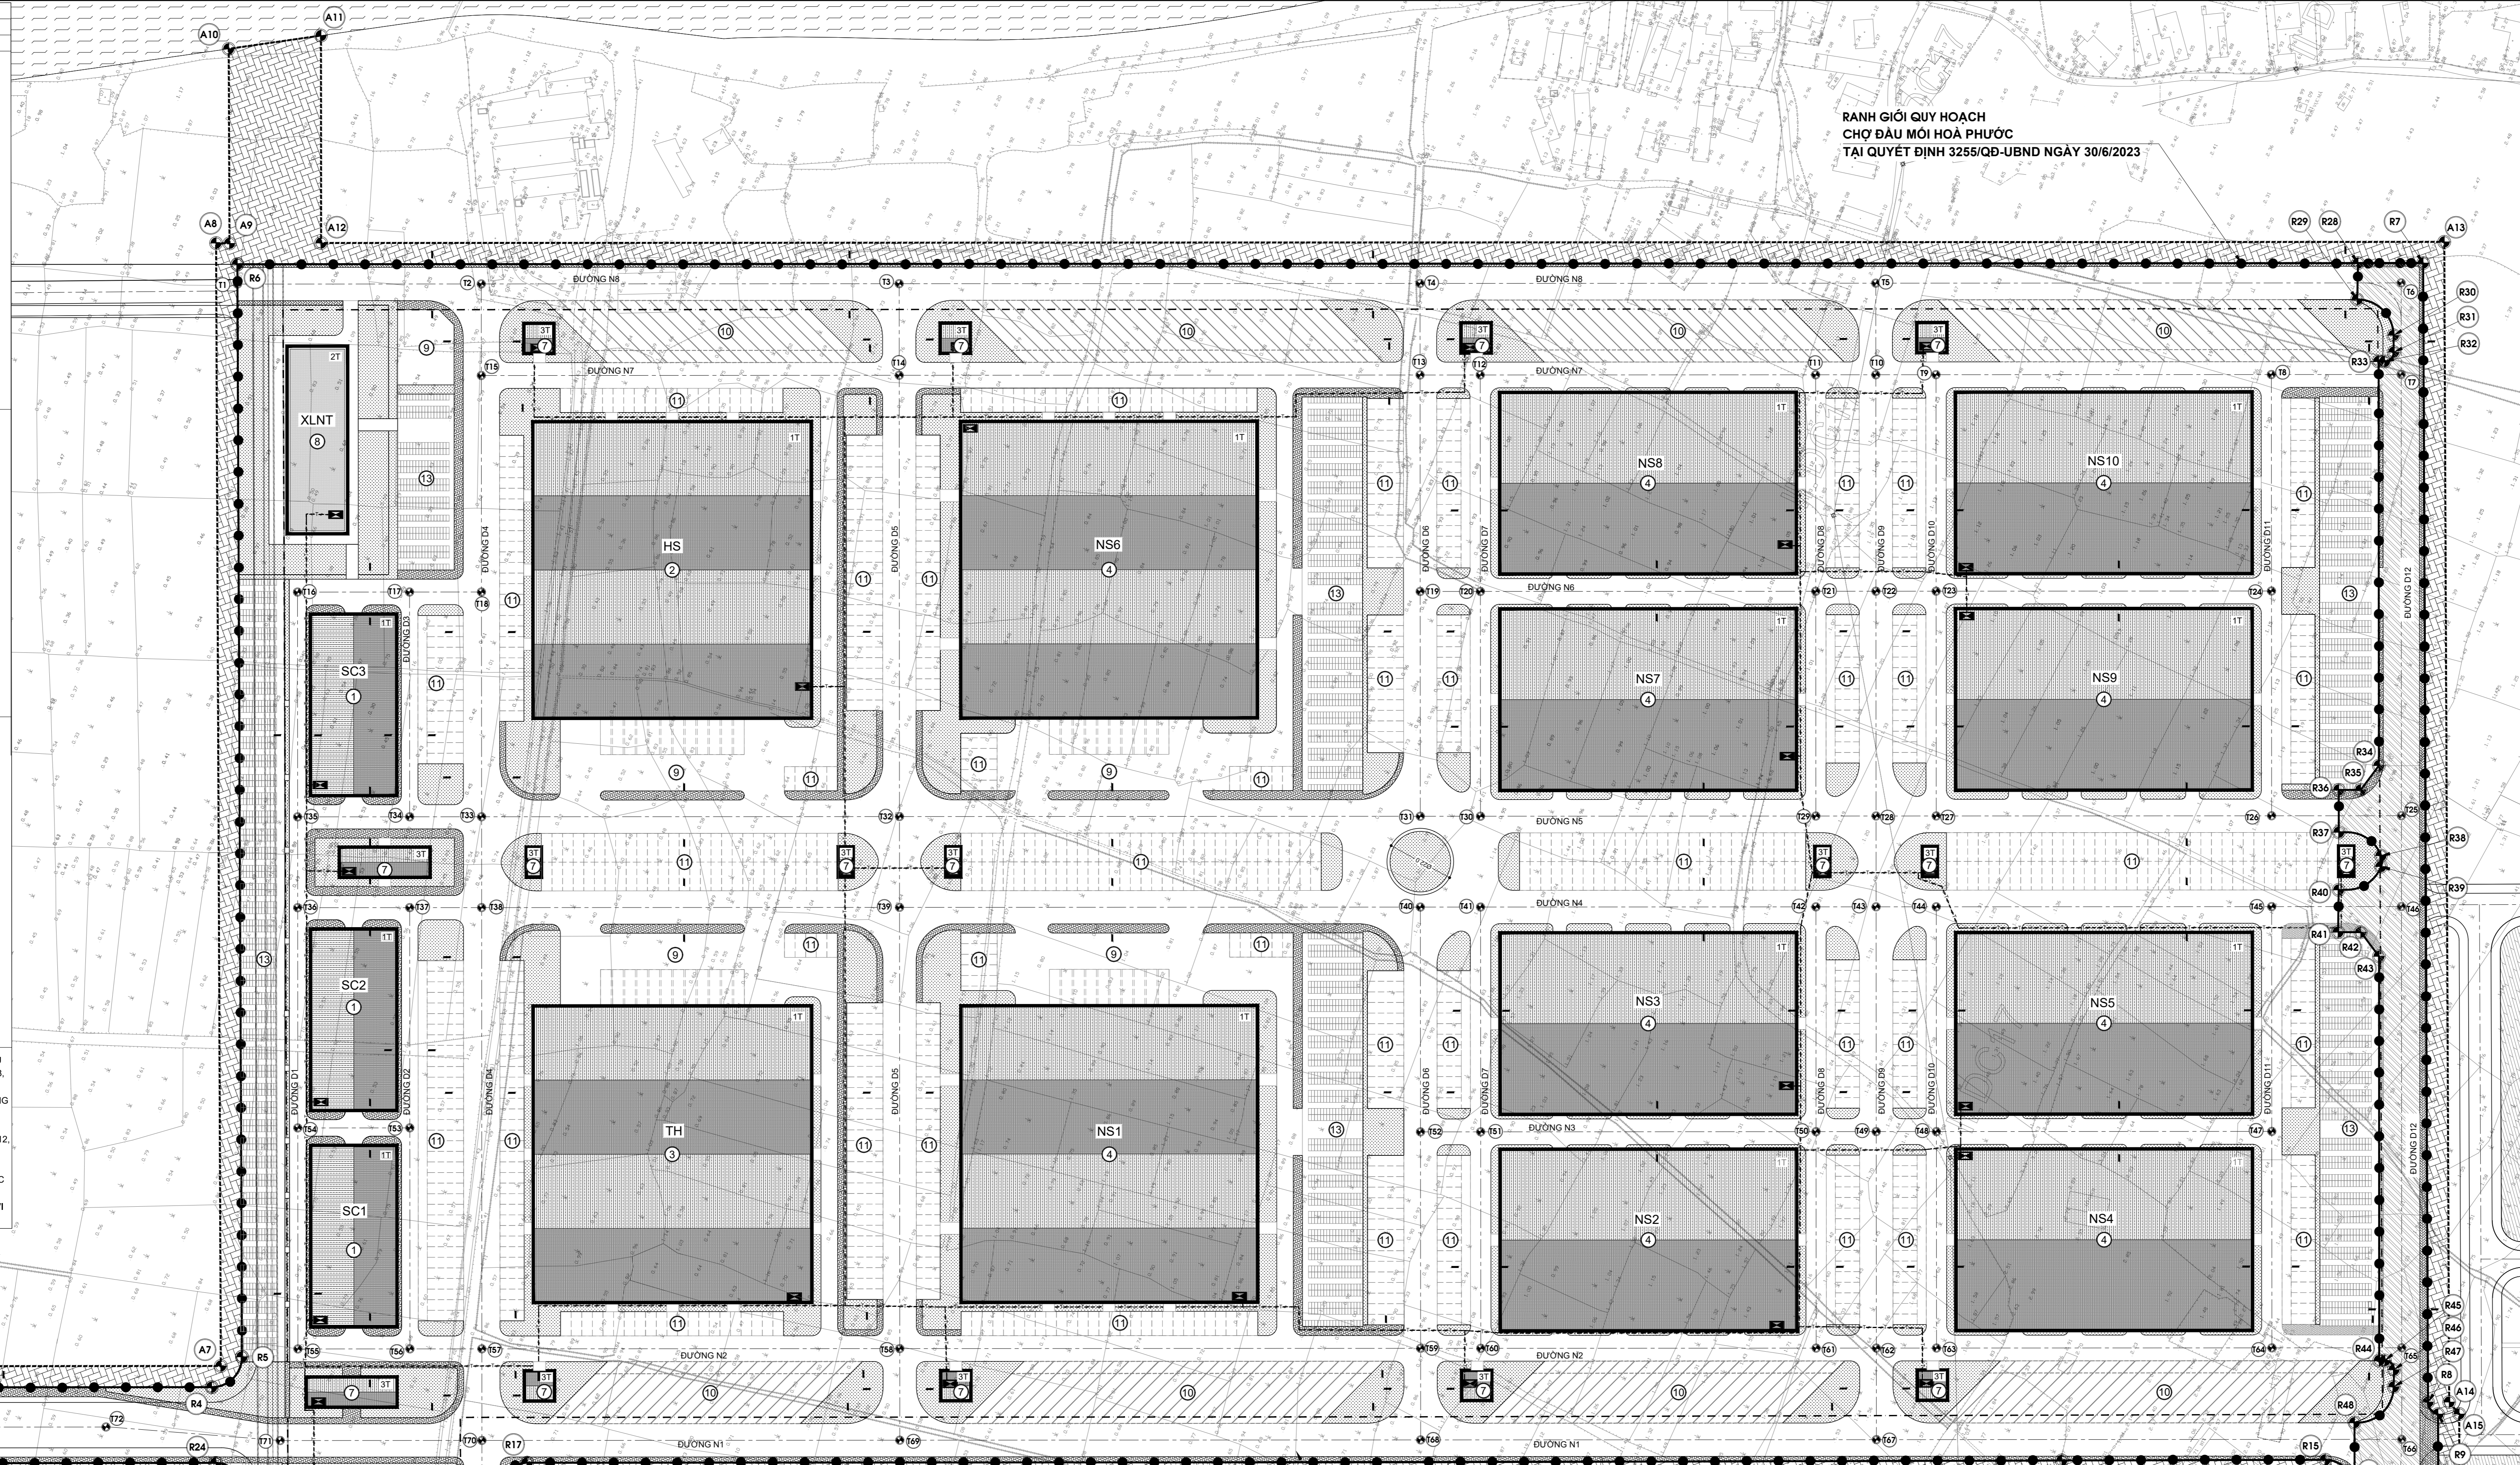

HOA GIÓ:

TỶ LỆ XÍCH:

CO QUAN PHÊ DUYỆT:
LÝ BAN NHÂN DÂN PHƯỜNG HÒA XUÂN

KÈM THEO QUYẾT ĐỊNH SỐ: QĐ-UBND NGÀY THÁNG NĂM 2024

CO QUAN THẨM ĐỊNH/CO QUAN TRÌNH DUYỆT:
PHÒNG KINH TH. HẠ TẦNG VÀ ĐÔ THỊ PHƯỜNG HÒA XUÂN

KÈM THEO BẢO CÁO THẨM ĐỊNH SỐ: /BC-KT/HTV/ NGÀY THÁNG NĂM 2024

CO QUAN TỒI CHỨC LẬP QUY HOẠCH:
BAN QUẢN LÝ DỰ ÁN ĐẦU TƯ XÂY DỰNG CÁC CÔNG TRÌNH DÂN DỤNG, CÔNG NGHIỆP VÀ HẠ TẦNG KỸ THUẬT ĐÀ NẰNG

KÈM THEO TỜ TRÌNH SỐ: NGÀY THÁNG NĂM 2024

CÔNG TRÌNH

CHỢ ĐẦU MŨI HÒA PHƯỚC

ĐỊA ĐIỂM: PHƯỜNG HÒA XUÂN, THÀNH PHỐ ĐÀ NẰNG

TÊN BẢN VẼ: ĐIỀU CHỈNH CỤC BỘ QUY HOẠCH CHI TIẾT XÂY DỰNG T.1/500

BẢN ĐỒ QUY HOẠCH HỆ THỐNG VIÊN THÔNG THỤ ĐỘNG

BẢN VẼ: QH-12 KHỐ GIẤY: A0 TỶ LỆ: 1/500 NGÀY:/...../2024

THIẾT KẾ: LÊ VIỆT VINH

CHỦ TRÌ: NGUYỄN VĂN LỢI

CHỦ NHIỆM: TRƯƠNG THỊ BÍCH NGỌC

QL.KỸ THUẬT: VĂN HỮU MINH KHÔI

GIÁM ĐỐC:

NGUYỄN VĂN TÀI

CÔNG TY CỔ PHẦN TƯ VẤN XÂY DỰNG ARCH - DRAG

ĐỊA CHỈ: 363 PHẠM HỒNG, PHƯỜNG HÒA XUÂN, THÀNH PHỐ ĐÀ NẰNG

ĐIỆN THOẠI: 0236 3501291 - 0919 999976

TÊN CÔNG TRÌNH: CHỢ ĐẦU MŨI HÒA PHƯỚC

TÊN BẢN VẼ: BẢN ĐỒ QUY HOẠCH HỆ THỐNG VIÊN THÔNG THỤ ĐỘNG