


BẢNG THÔNG KÊ TOA ĐỘ TÌM ĐƯỜNG			BẢNG THÔNG KÊ TOA ĐỘ RANH GIỚI		
ĐIỂM	X	Y	ĐIỂM	X	Y
T1	X=549774.3816	Y=1765884.2487	R1	X=549372.5845	Y=1765808.1828
T2	X=549698.5025	Y=1765911.3257	R2	X=549376.0417	Y=1765900.3507
T3	X=549698.5025	Y=1765911.3257	R3	X=549376.0417	Y=1765900.3507
T4	X=549698.5025	Y=1765911.3257	R4	X=549484.6943	Y=1765837.7205
T5	X=550003.6485	Y=1765944.2077	R5	X=549484.6943	Y=1765837.7205
T6	X=550077.1709	Y=1765933.1264	R6	X=549786.2487	Y=1765837.7205
T7	X=550049.7558	Y=1765324.3064	R7	X=550086.1822	Y=1765333.3167
T8	X=550049.7558	Y=1765324.3064	R8	X=549746.0021	Y=1765722.8162
T9	X=549984.8742	Y=1765463.4412	R9	X=549746.0021	Y=1765722.8162
T10	X=549984.8742	Y=1765463.4412	R10	X=549889.9365	Y=1765697.2146
T11	X=549697.8293	Y=1765499.4420	R11	X=549889.9365	Y=1765697.2146
T12	X=549697.8293	Y=1765499.4420	R12	X=549889.9365	Y=1765697.2146
T13	X=549912.4744	Y=1765617.7463	R13	X=549889.9365	Y=1765697.2146
T14	X=549912.4744	Y=1765617.7463	R14	X=549711.0054	Y=1765783.7330
T15	X=549912.4744	Y=1765617.7463	R15	X=549711.0054	Y=1765783.7330
T16	X=549690.6556	Y=1765923.2271	R16	X=549697.3581	Y=1765724.0111
T17	X=549706.2851	Y=1765989.7170	R17	X=549697.3581	Y=1765724.0111
T18	X=549716.3402	Y=1765989.7170	R18	X=549697.3581	Y=1765724.0111
T19	X=549847.7183	Y=1765587.4467	R19	X=549322.6513	Y=1765674.6378
T20	X=549847.7183	Y=1765587.4467	R20	X=549322.6513	Y=1765674.6378
T21	X=549847.7183	Y=1765587.4467	R21	X=549322.6513	Y=1765674.6378
T22	X=549919.9181	Y=1765433.1421	R22	X=549416.3589	Y=1765753.4872
T23	X=549919.9181	Y=1765433.1421	R23	X=549416.3589	Y=1765753.4872
T24	X=549919.9181	Y=1765433.1421	R24	X=549416.3589	Y=1765753.4872
T25	X=549917.7332	Y=1765262.5419	R25	X=549416.3589	Y=1765753.4872
T26	X=549917.7332	Y=1765262.5419	R26	X=549416.3589	Y=1765753.4872
T27	X=549917.7332	Y=1765262.5419	R27	X=549416.3589	Y=1765753.4872
T28	X=549884.2491	Y=1765419.6772	R28	X=550077.0991	Y=1765352.7802
T29	X=549884.2491	Y=1765419.6772	R29	X=550077.0991	Y=1765352.7802
T30	X=549884.2491	Y=1765419.6772	R30	X=550077.0991	Y=1765352.7802
T31	X=549780.4717	Y=1765555.9818	R31	X=550060.4205	Y=1765320.0627
T32	X=549780.4717	Y=1765555.9818	R32	X=550060.4205	Y=1765320.0627
T33	X=549780.4717	Y=1765555.9818	R33	X=550060.4205	Y=1765320.0627
T34	X=549693.0385	Y=1765858.2521	R34	X=550060.4205	Y=1765320.0627
T35	X=549693.0385	Y=1765858.2521	R35	X=550060.4205	Y=1765320.0627
T36	X=549693.0385	Y=1765858.2521	R36	X=550060.4205	Y=1765320.0627
T37	X=549623.3590	Y=1765891.7022	R37	X=549929.6096	Y=1765783.2844
T38	X=549623.3590	Y=1765891.7022	R38	X=549929.6096	Y=1765783.2844
T39	X=549623.3590	Y=1765891.7022	R39	X=549929.6096	Y=1765783.2844
T40	X=549623.3590	Y=1765891.7022	R40	X=549929.6096	Y=1765783.2844
T41	X=549623.3590	Y=1765891.7022	R41	X=549929.6096	Y=1765783.2844
T42	X=549623.3590	Y=1765891.7022	R42	X=549929.6096	Y=1765783.2844
T43	X=549623.3590	Y=1765891.7022	R43	X=549929.6096	Y=1765783.2844
T44	X=549623.3590	Y=1765891.7022	R44	X=549929.6096	Y=1765783.2844
T45	X=549623.3590	Y=1765891.7022	R45	X=549929.6096	Y=1765783.2844
T46	X=549623.3590	Y=1765891.7022	R46	X=549929.6096	Y=1765783.2844
T47	X=549623.3590	Y=1765891.7022	R47	X=549929.6096	Y=1765783.2844
T48	X=549623.3590	Y=1765891.7022	R48	X=549929.6096	Y=1765783.2844
T49	X=549623.3590	Y=1765891.7022	R49	X=549929.6096	Y=1765783.2844
T50	X=549623.3590	Y=1765891.7022	R50	X=549929.6096	Y=1765783.2844
T51	X=549623.3590	Y=1765891.7022	R51	X=549929.6096	Y=1765783.2844
T65	X=549623.3590	Y=1765891.7022	R65	X=549929.6096	Y=1765783.2844
T66	X=549623.3590	Y=1765891.7022	R66	X=549929.6096	Y=1765783.2844
T67	X=549623.3590	Y=1765891.7022	R67	X=549929.6096	Y=1765783.2844
T68	X=549623.3590	Y=1765891.7022	R68	X=549929.6096	Y=1765783.2844
T69	X=549623.3590	Y=1765891.7022	R69	X=549929.6096	Y=1765783.2844
T70	X=549623.3590	Y=1765891.7022	R70	X=549929.6096	Y=1765783.2844
T71	X=549623.3590	Y=1765891.7022	R71	X=549929.6096	Y=1765783.2844
T72	X=549623.3590	Y=1765891.7022	R72	X=549929.6096	Y=1765783.2844
T73	X=549623.3590	Y=1765891.7022	R73	X=549929.6096	Y=1765783.2844
T74	X=549623.3590	Y=1765891.7022	R74	X=549929.6096	Y=1765783.2844
T75	X=549623.3590	Y=1765891.7022	R75	X=549929.6096	Y=1765783.2844
T76	X=549623.3590	Y=1765891.7022	R76	X=549929.6096	Y=1765783.2844

* TẠO ĐỘ TÌM ĐƯỜNG ĐƯỢC XÁC ĐỊNH BỞI CÁC ĐIỂM T1, T2, ... T76.		
1	KHU SƠ CHẾ, CHÉ BIÊN	
2	KHU CHỢ ĐÀU MỠ THỖY HẢI SẢN	
3	KHU CHỢ ĐÀU MỠ THỊT	
4	KHU CHỢ ĐÀU MỠ HÀNG HÓA VÀ NÔNG SẢN	
5	TÒA NHÀ VĂN PHÒNG BAN QUẢN LÝ CHỢ	
6	TRUNG TÂM ĐÀU MỠ VÀ NÔNG SẢN	
7	SÂN PHẠM ĐỒ CHƠI, NGỒI TÊN TRƯỜNG MẦM	
8	CÔNG TRÌNH DỊCH VỤ CHỢ ĐÀU MỠ	
9	KHU XỬ LÝ NƯỚC THẢI - THỤ GOM CTR	
10	SÂN BÀI PHỤ TRỢ	
11	BÀI ĐÀU XE CONTAINER	
12	BÀI ĐÀU XE TẢI	
13	BÀI ĐÀU XE BUS, XE DU LỊCH	
14	BÀI ĐÀU XE GÁN MÂY, XE THỎ SƠ	
15	BÀI ĐÀU XE Ô TÔ	
16	CÔNG VÀO CHỢ ĐÀU MỠ	
17	SỐ TANG CẤP	

KY HIỆU:
 RANH GIỚI QUY HOẠCH CHỢ ĐÀU MỠ HÒA PHƯỚC
 TẠI QUYẾT ĐỊNH SỐ 3255/QĐ-UBND NGÀY 30/6/2023
 DIỆN TÍCH: 309.250 m²
 RANH GIỚI CHỢ ĐÀU MỠ HÒA PHƯỚC
 SAU ĐIỀU CHỈNH QUY HOẠCH
 DIỆN TÍCH: 295.112 m²
 RANH GIỚI TUYẾN KẾT NỐI QUANG THÔNG TỰ QUẢ 1A
 ĐI KHU VỰC PHƯƠNG NGỒI HẠNH SƠN
 SAU ĐIỀU CHỈNH QUY HOẠCH
 DIỆN TÍCH: 10.553 m²
 RANH GIỚI BÁT XỬ LÝ HÀ TANG KỸ THUẬT
 SAU ĐIỀU CHỈNH QUY HOẠCH
 DIỆN TÍCH: 564 m²
 RANH GIỚI KHỚP NỐI NHÀ TANG KỸ THUẬT
 SAU ĐIỀU CHỈNH QUY HOẠCH
 DIỆN TÍCH: 23.950 m²
GHI CHÚ
 1 KHU SƠ CHẾ, CHÉ BIÊN
 2 KHU CHỢ ĐÀU MỠ THỖY HẢI SẢN
 3 KHU CHỢ ĐÀU MỠ THỊT
 4 KHU CHỢ ĐÀU MỠ HÀNG HÓA VÀ NÔNG SẢN
 5 TÒA NHÀ VĂN PHÒNG BAN QUẢN LÝ CHỢ
 6 TRUNG TÂM ĐÀU MỠ VÀ NÔNG SẢN
 7 SÂN PHẠM ĐỒ CHƠI, NGỒI TÊN TRƯỜNG MẦM
 8 CÔNG TRÌNH DỊCH VỤ CHỢ ĐÀU MỠ
 9 KHU XỬ LÝ NƯỚC THẢI - THỤ GOM CTR
 10 SÂN BÀI PHỤ TRỢ
 11 BÀI ĐÀU XE CONTAINER
 12 BÀI ĐÀU XE TẢI
 13 BÀI ĐÀU XE BUS, XE DU LỊCH
 14 BÀI ĐÀU XE GÁN MÂY, XE THỎ SƠ
 15 BÀI ĐÀU XE Ô TÔ
 16 CÔNG VÀO CHỢ ĐÀU MỠ
 17 SỐ TANG CẤP

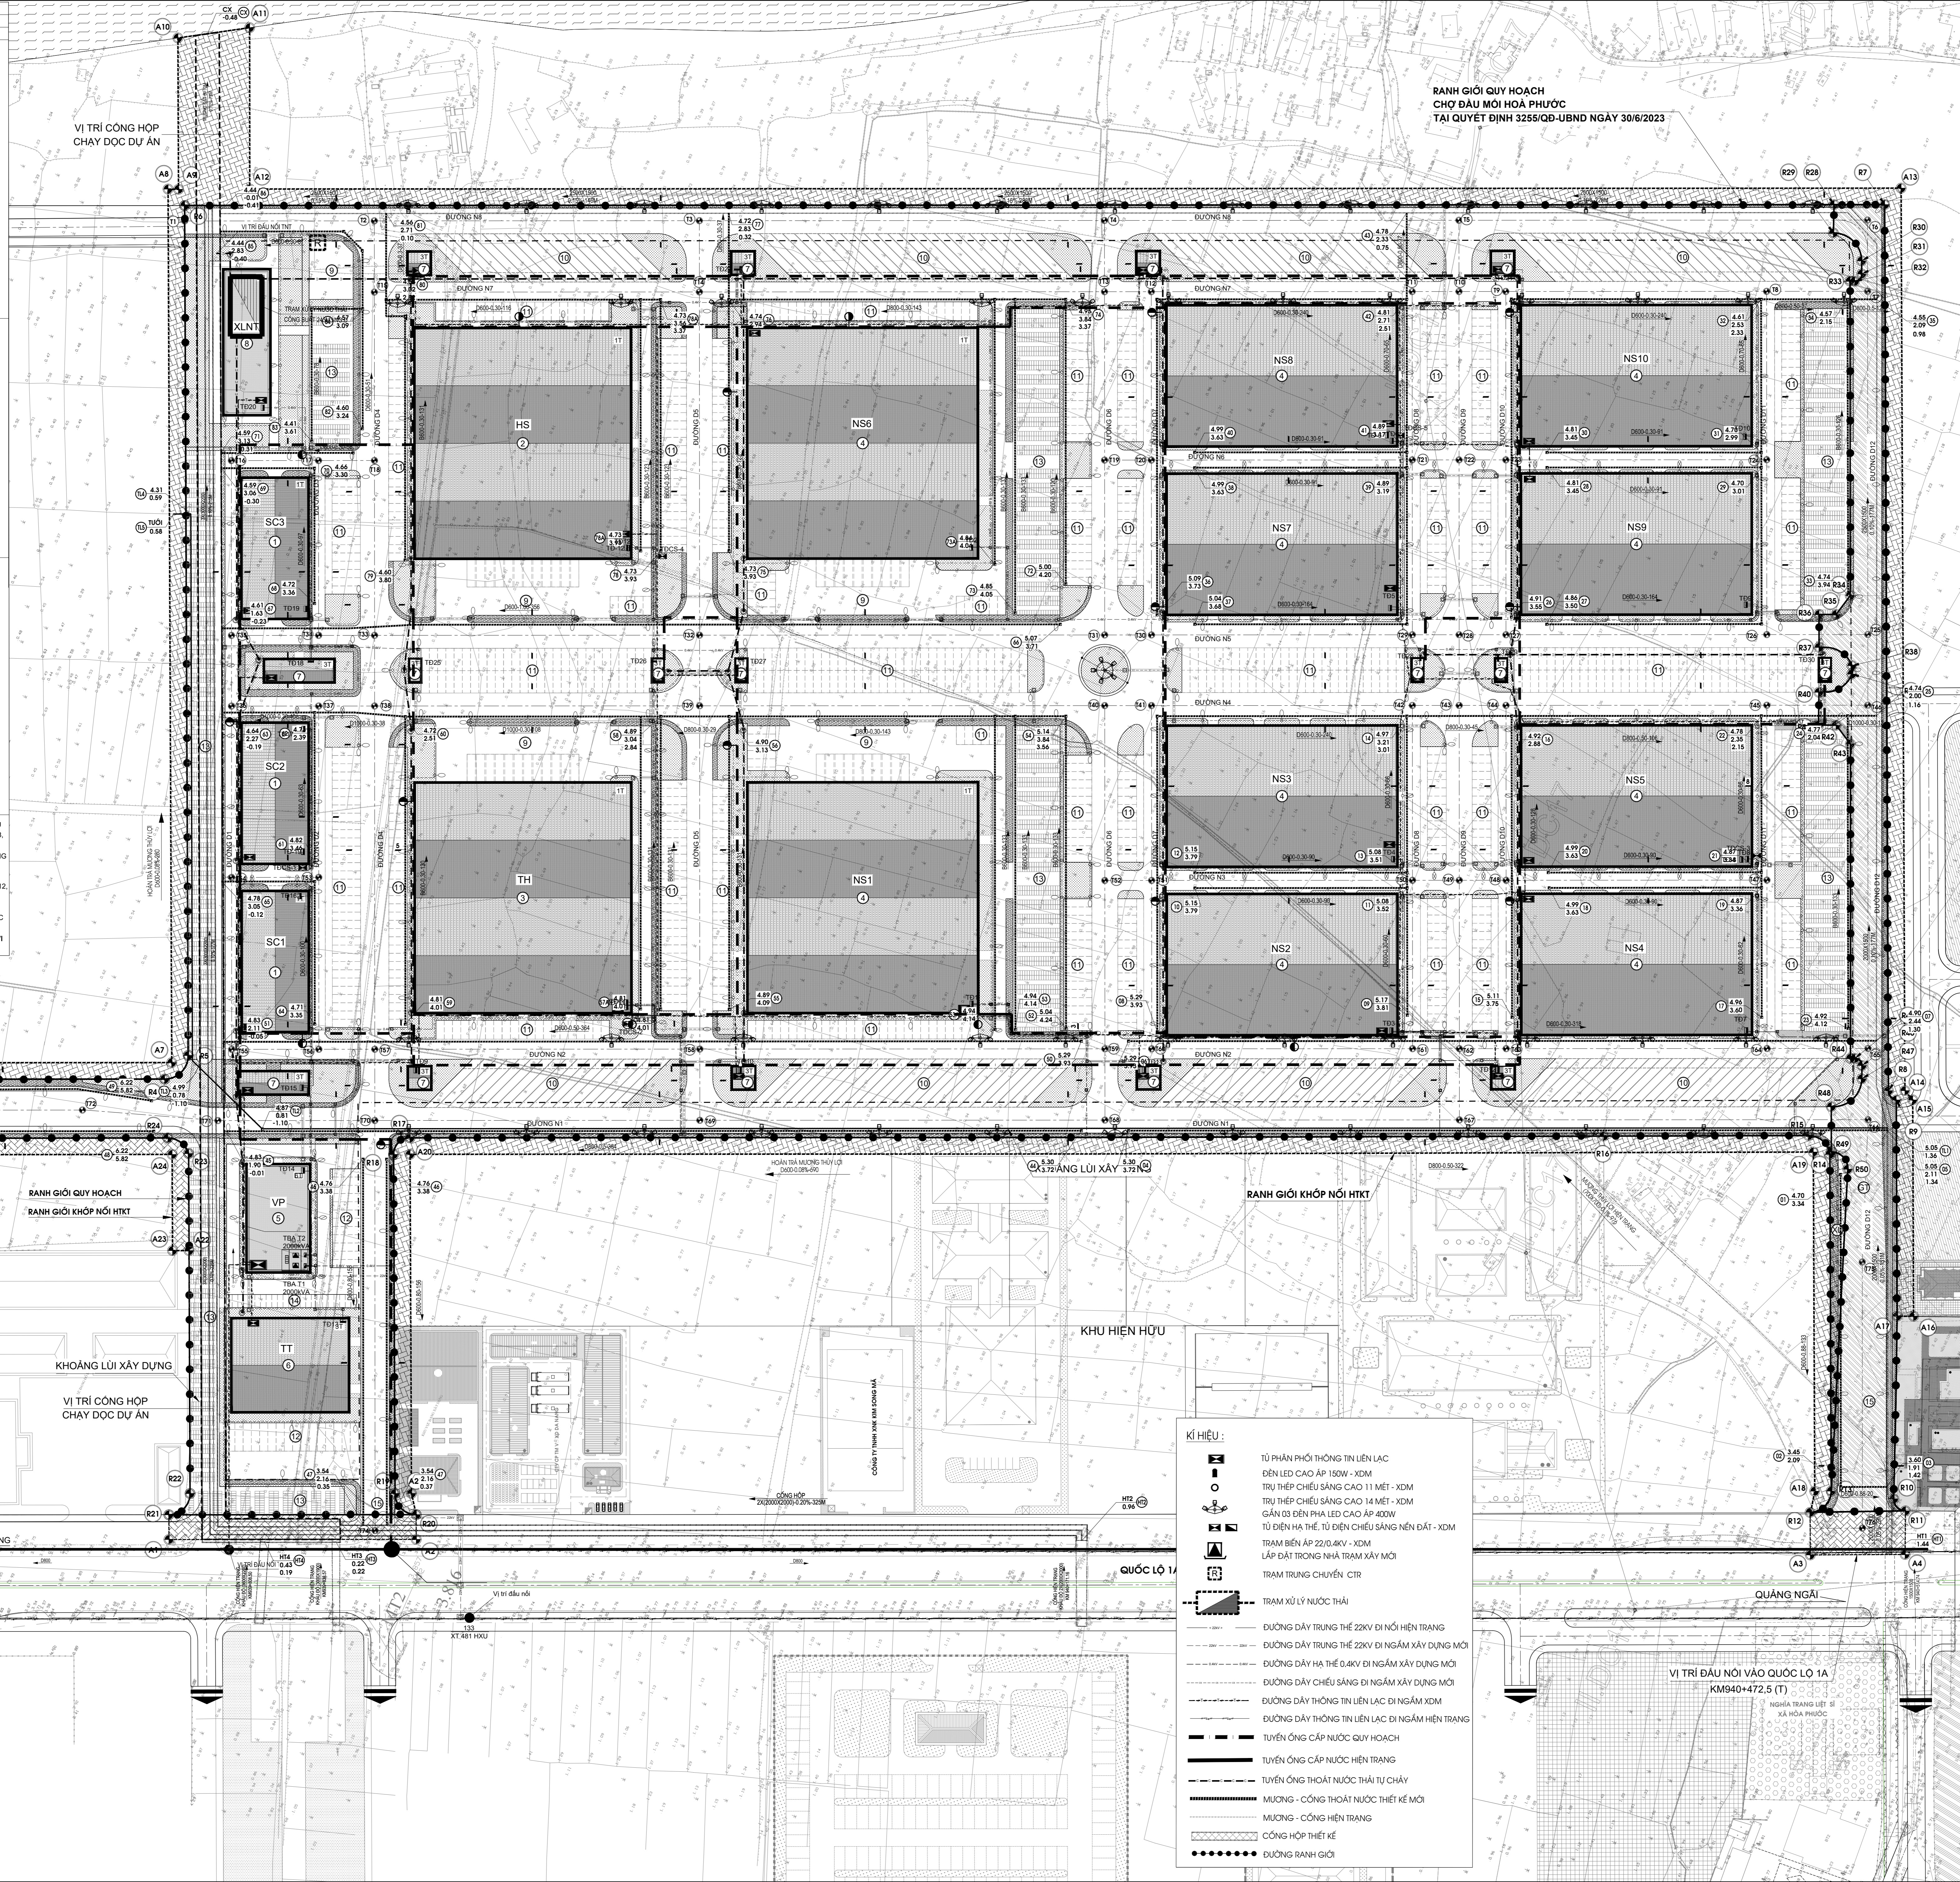

KÍ HIỆU:
 TỦ PHÂN PHỐI THÔNG TIN LIÊN LẠC ĐẾN LƯỚI CAO 150M - XDM
 TRỤ THẾ CHÉU SANG CAO 11 MÉT - XDM
 TRỤ THẾ CHÉU SANG CAO 14 MÉT - XDM
 GẦN BỜ ĐẾN PHẠO LỆ CAO 400M
 TỦ ĐIỆN HẠ THẾ TỰ ĐỘNG CHÉU SANG HẸN ĐẤT - XDM
 TRẠM BIẾN ÁP 22/0,4KV - XDM
 LẬP ĐẶT TRONG NHÀ TRẠM XÂY MỜI
 TRẠM TRUNG CHUYỂN CTR
 TRẠM XỬ LÝ NƯỚC THẢI
 ĐƯỜNG DÂY TRUNG THẾ 22KV ĐI NỘI HẸN TRANG
 ĐƯỜNG DÂY TRUNG THẾ 22KV ĐI NGÃM XÂY DỰNG MỜI
 ĐƯỜNG DÂY HẠ THẾ 0,4KV ĐI NGÃM XÂY DỰNG MỜI
 ĐƯỜNG DÂY CHÉU SANG ĐI NGÃM XÂY DỰNG MỜI
 ĐƯỜNG DÂY THÔNG TIN LIÊN LẠC ĐI NGÃM HẸN TRANG
 TUYẾN ỚNG CẤP NƯỚC QUY HOẠCH
 TUYẾN ỚNG CẤP NƯỚC HẸN TRANG
 TUYẾN ỚNG THOÁT NƯỚC THẢI TỰ CHAY
 MƯỜNG - CỐNG THOÁT NƯỚC THẾ KẾ MỜI
 MƯỜNG - CỐNG HẸN TRANG
 CỐNG HỘP THẾ KẾ
 ĐƯỜNG RANH GIỚI

HOA GIÓ:

TỶ LỆ XÍCH:
 0M 250M 500M 1000M

CHỢ ĐÀU MỠ HÒA PHƯỚC
 CHỢ ĐÀU MỠ HÒA PHƯỚC
 TẠI QUYẾT ĐỊNH SỐ 3255/QĐ-UBND NGÀY 30/6/2023

CƠ QUAN PHÊ DUYỆT:
 ỦY BAN NHÂN DÂN PHƯỜNG HÒA XUÂN

KÈM THEO QUYẾT ĐỊNH SỐ: QĐ-UBND NGÀY THÁNG NĂM 2024
CƠ QUAN THẨM ĐỊNH/CƠ QUAN TRÌNH DUYỆT:
 PHÒNG KINH THỊ, HÀ TANG VÀ ĐÔ THỊ PHƯỜNG HÒA XUÂN

KÈM THEO BẢO CÁO THẨM ĐỊNH SỐ: /BC-KT/HTV/ NGÀY THÁNG NĂM 2024
CƠ QUAN TỐ CHỨC LẬP QUY HOẠCH:
 BAN QUẢN LÝ DỰ ÁN ĐẦU TƯ XÂY DỰNG CÁC CÔNG TRÌNH DÂN DỤNG, CÔNG NGHIỆP VÀ HÀ TANG KỸ THUẬT ĐÀ NẰNG

KÈM THEO TỜ TRÌNH SỐ: NGÀY THÁNG NĂM 2024
CÔNG TRÌNH

CHỢ ĐÀU MỠ HÒA PHƯỚC
 ĐỊA ĐIỂM: PHƯỜNG HÒA XUÂN, THÀNH PHỐ ĐÀ NẰNG
 TÊN BẢN VẼ: ĐIỀU CHỈNH CỤM BỘ QUY HOẠCH CHI TIẾT XÂY DỰNG T.1/100
BẢN ĐỒ TỔNG HỢP ĐƯỜNG DÂY ĐƯỜNG ỚNG

BẢN VẼ: QH-14 KHỐ GIẤY: A0 TỶ LỆ: 1/500 NGÀY:/...../2024

THIẾT KẾ: LÊ VIỆT VINH
CHỦ TRÌ: VŨ XUÂN TÙNG
CHỦ NHIỆM: TRƯƠNG THỊ BÍCH NGỌC
QL.KỸ THUẬT: VÂN HỮU MINH KHÔI

GIÁM ĐỐC: NGUYỄN VĂN TÀI

CÔNG TY CỔ PHẦN TƯ VẤN XÂY DỰNG ARCH - DRAG
 ĐỊA CHỈ: 363 PHẠM HỒNG, PHƯỜNG HÒA XUÂN, THÀNH PHỐ ĐÀ NẰNG
 ĐIỆN THOẠI: 0236 3501291 - 0919 999975

TÊN CÔNG TRÌNH: CHỢ ĐÀU MỠ HÒA PHƯỚC
 TÊN BẢN VẼ: BẢN ĐỒ TỔNG HỢP ĐƯỜNG DÂY ĐƯỜNG ỚNG